


Legende

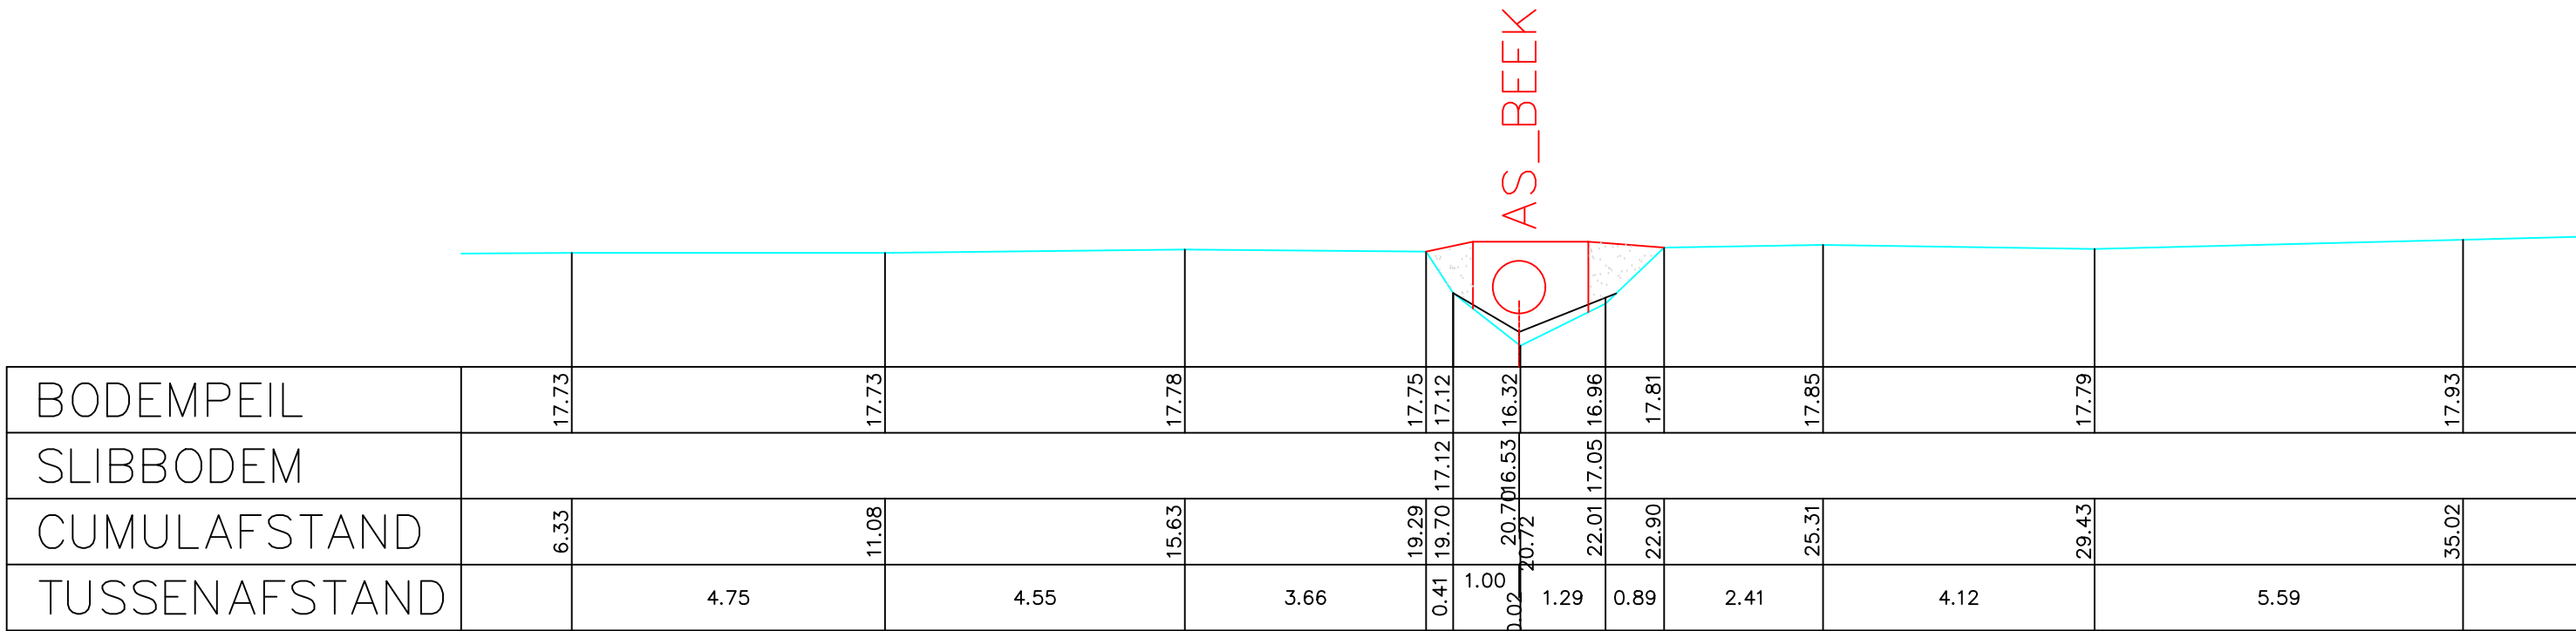

Gemeente Meise

B6003

Birrebeek

VHAG: 3106

Locatie atlaspunt (LB72): X-coördinaat: 147938,5342 Y-coördinaat: 184316,503

DWARSPROFIELPLAN

Atlaspunt - 598
Datum opmeting: 2001-04-10
Schaal: 1/100

