


Legende

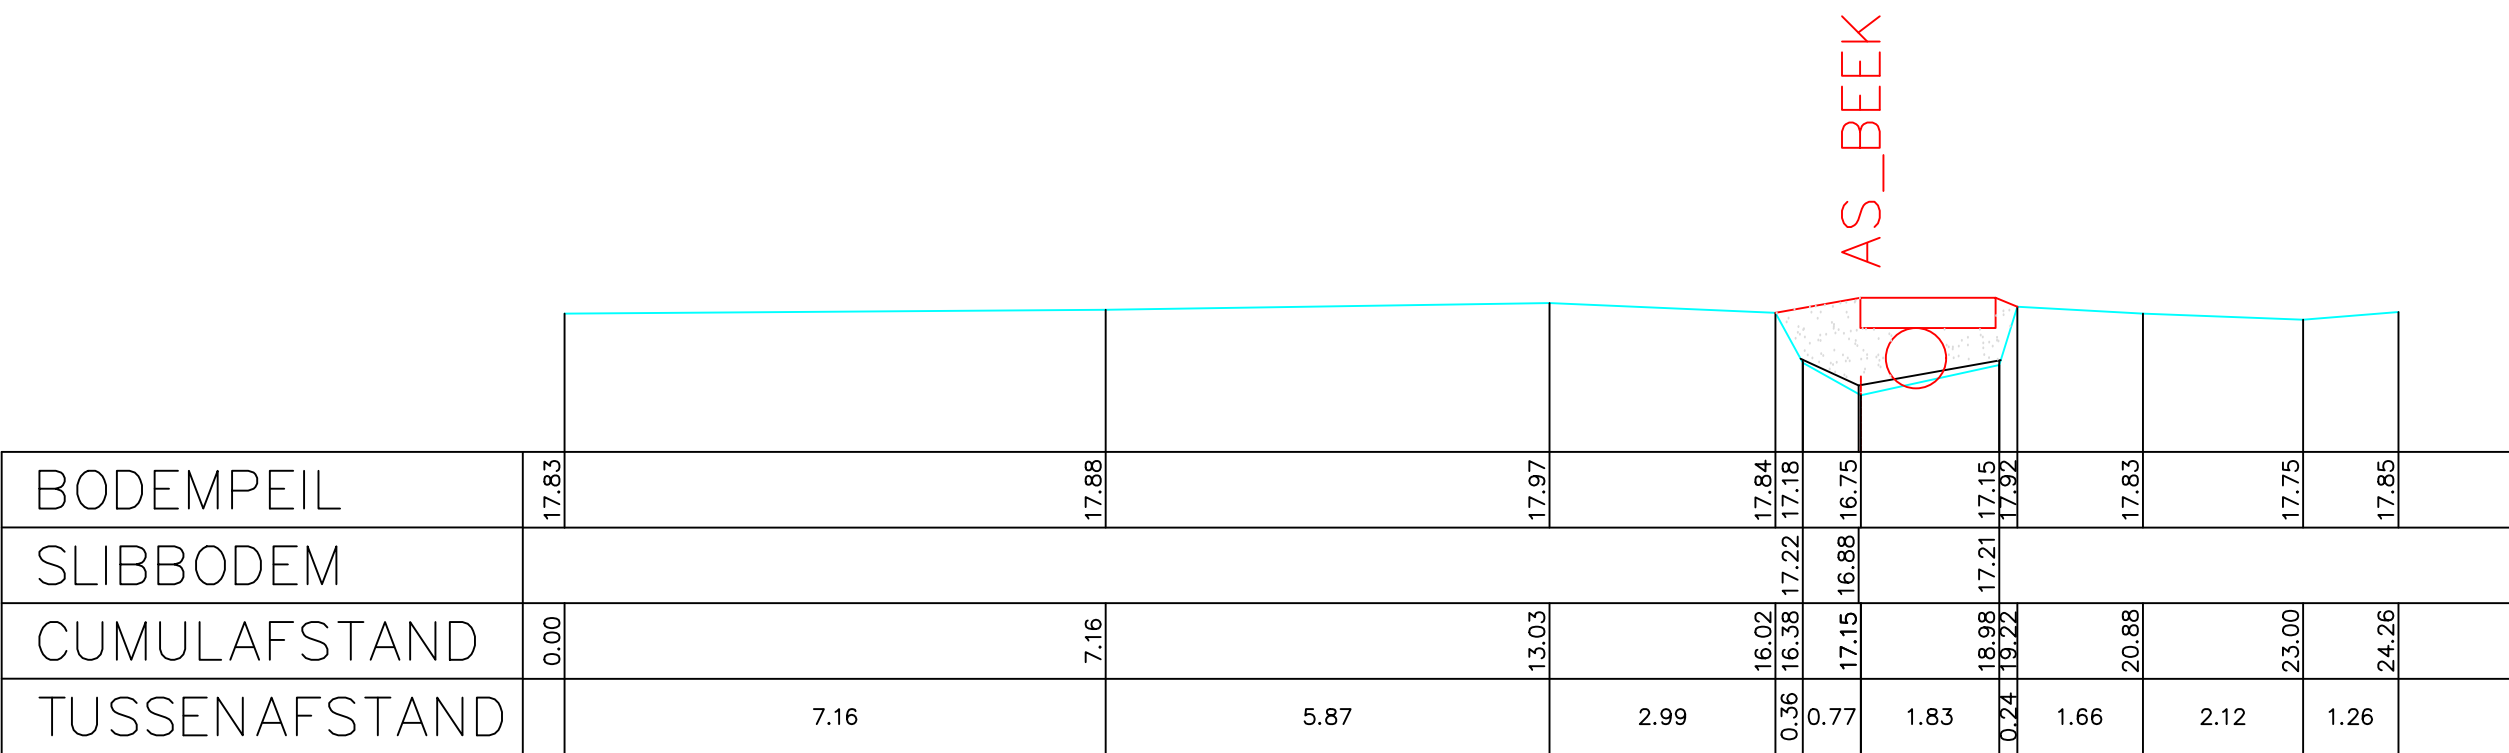

Gemeente Meise

B6003

Birrebeek

VHAG: 3106

Locatie atlaspunt (LB72): X-coördinaat: 147930,7887 Y-coördinaat: 184312,8468

DWARSPROFIELPLAN

Atlaspunt - 599
Datum opmeting: 2001-04-10
Schaal: 1/100

