Legende

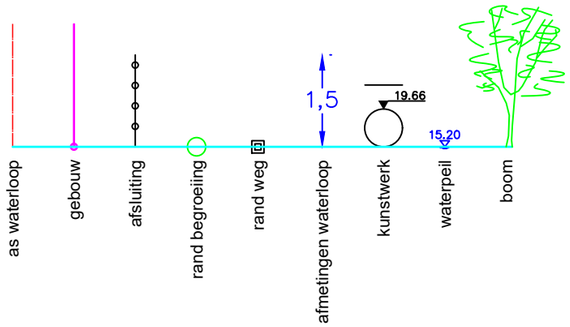

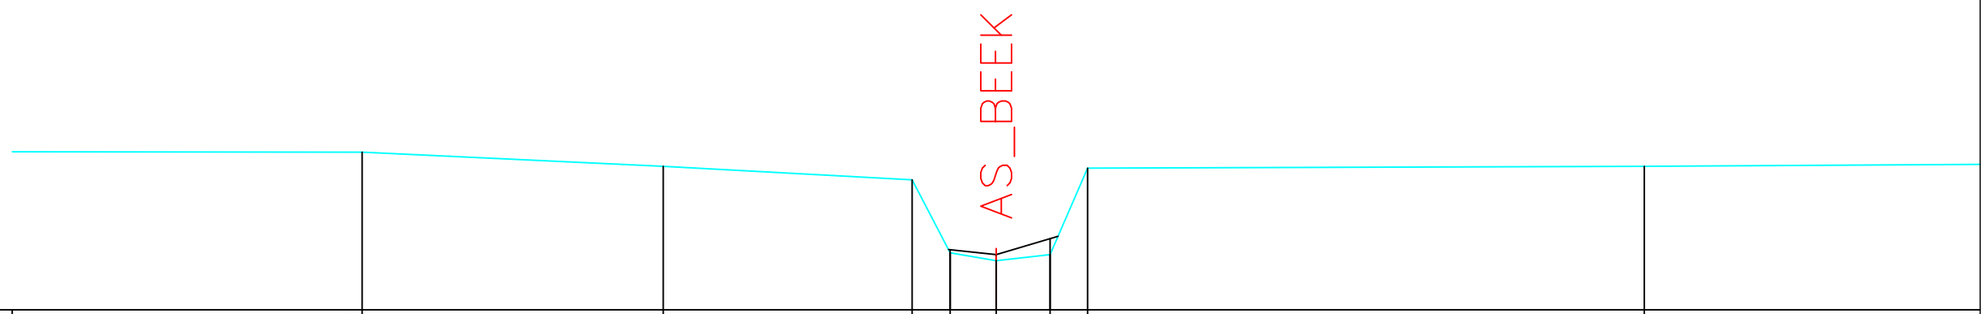

BODEMPEIL	20.57	20.34	20.12	18.93	18.80	18.90	20.31	20.34		
SLIBBODEM				18.98	18.90	19.16				
CUMULAFSTAND	14.55	19.46	23.52	24.14	24.89	25.77	26.38	35.46		
TUSSENAFSTAND	7.75	4.91	4.06	0.62	0.75	0.88	0.61	9.08	6.94	

Gemeente Meise

B6003 **Birrebeek**

VHAG: 3106

Locatie atlaspunt (LB72): X-coördinaat: 147438,7425 Y-coördinaat: 183741,2233

DWARSPROFIELPLAN

Atlaspunt - 617

Datum opmeting: 2001-04-10

Schaal: 1/100

VLAAMS-BRABANT