
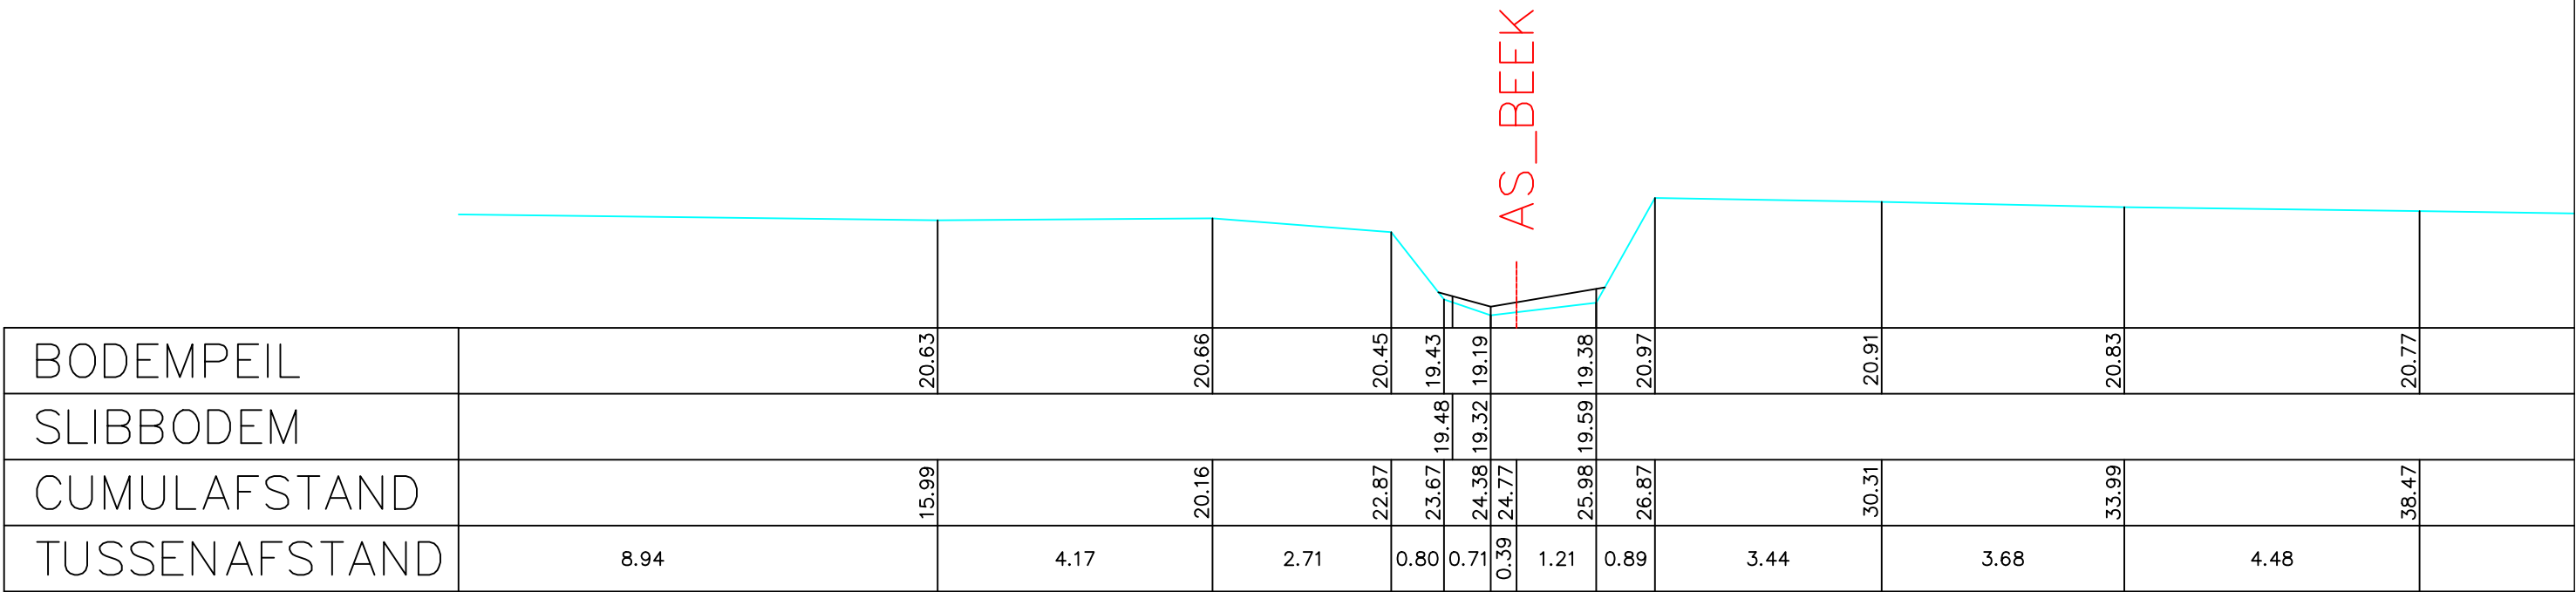


Legende

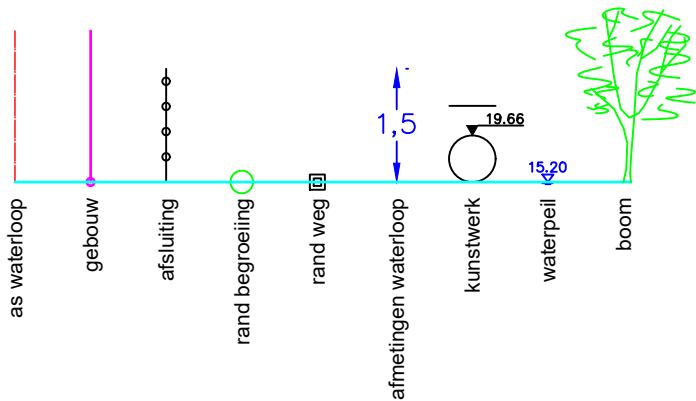

Gemeente Meise

B6003

Birrebeek

VHAG: 3106

Locatie ataspunt (LB72):

X-coördinaat: 147387,7379 Y-coördinaat: 183682,2825

DWARSPROFIELPLAN

Ataspunt - 619

Datum opmeting: 2001-04-10

Schaal: 1/100



**VLAAMS-
BRABANT**