
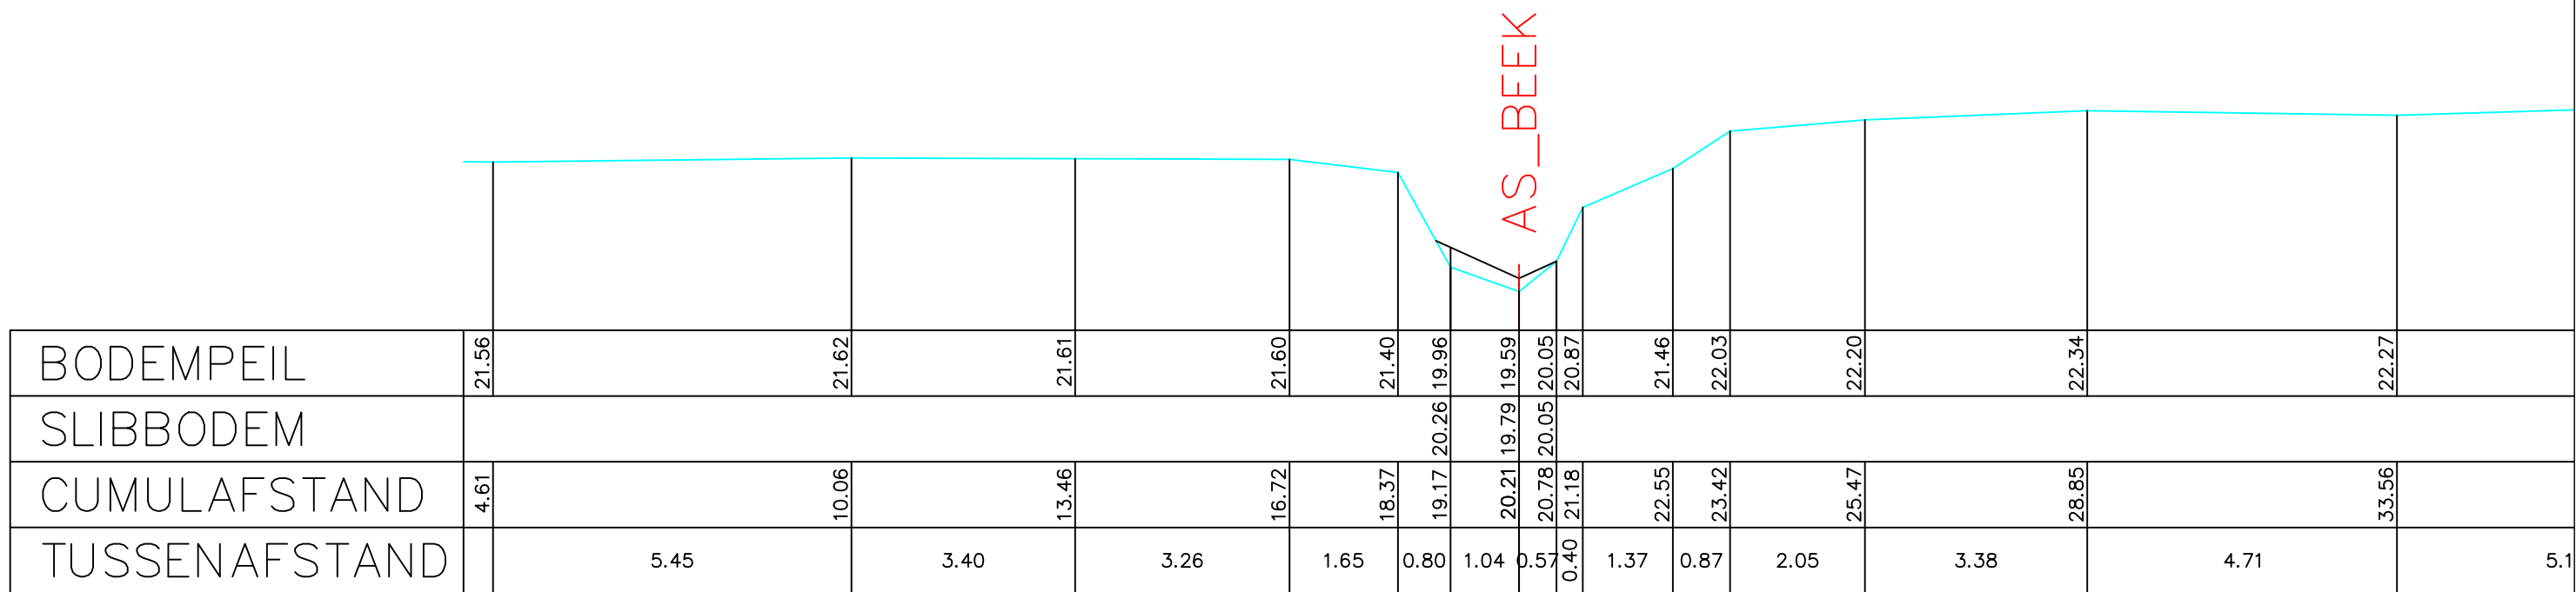


Legende

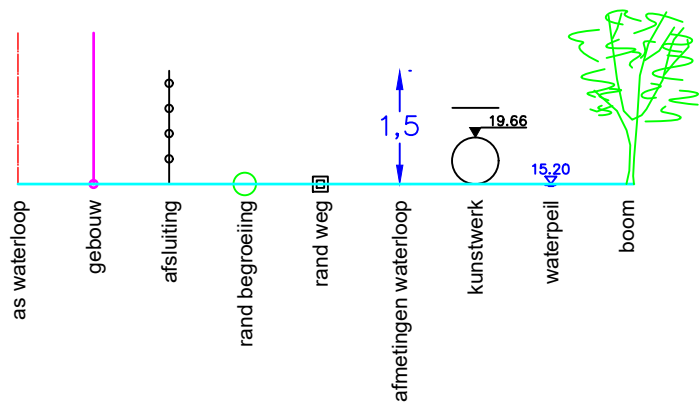

Gemeente Meise

B6003

Birrebeek

VHAG: 3106

Locatie ataspunt (LB72): X-coördinaat: 147286,3699 Y-coördinaat: 183506,7089

DWARSPROFIELPLAN

Atlaspunt - 624

Datum opmeting: 2001-04-10

Schaal:	1/100
---------	-------

