
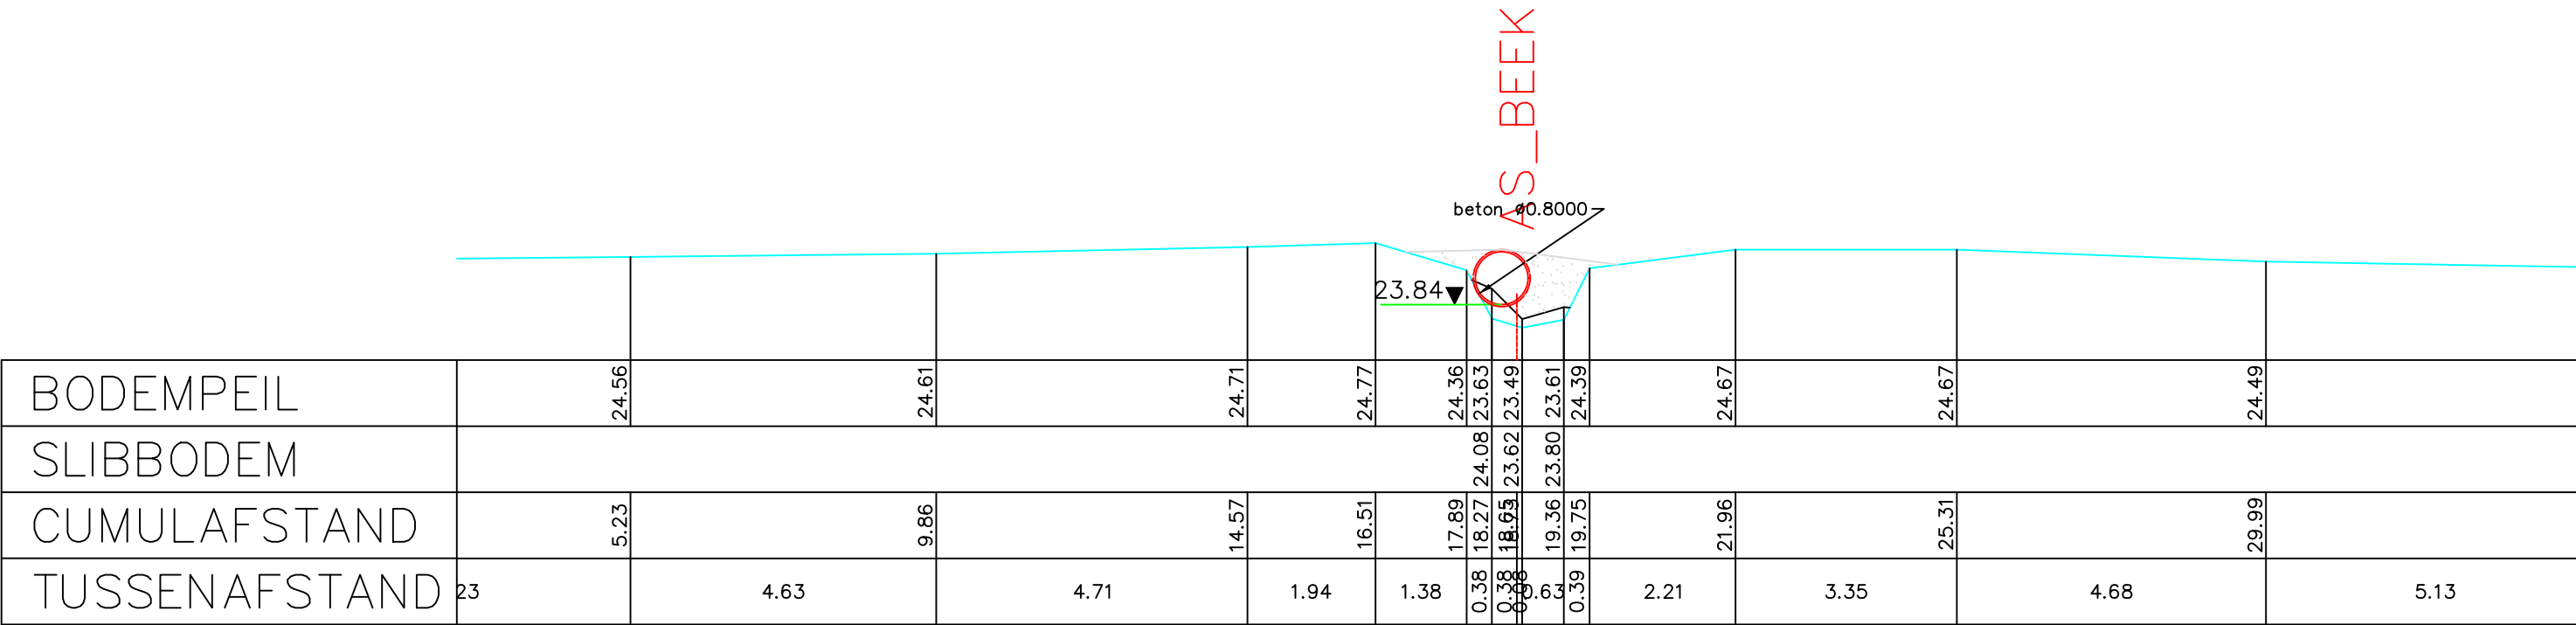


Legende

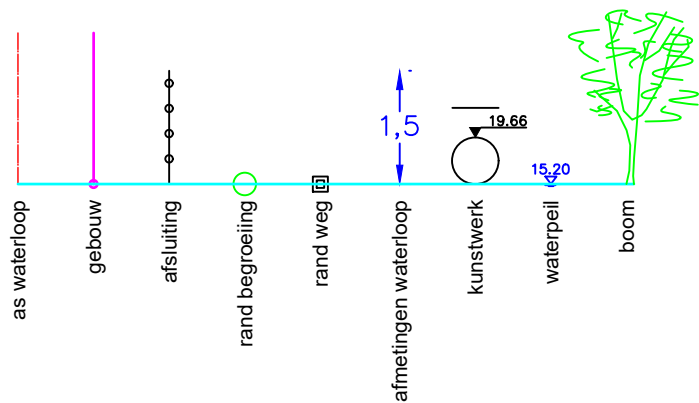

Gemeente Meise

B6003

Birrebeek

VHAG: 3106

Locatie atlaspunt (LB72): X-coördinaat: 147107,3733 Y-coördinaat: 183251,4276

DWARSPROFIELPLAN

Atlaspunt - 633
Datum opmeting: 2001-04-10
Schaal: 1/100

