



Legende

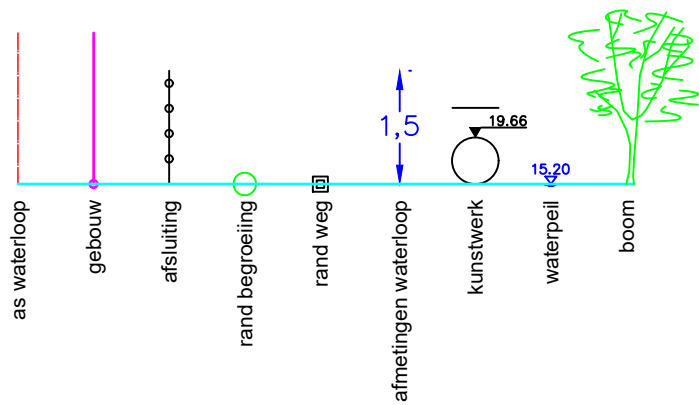

6 P.K. 0.23425

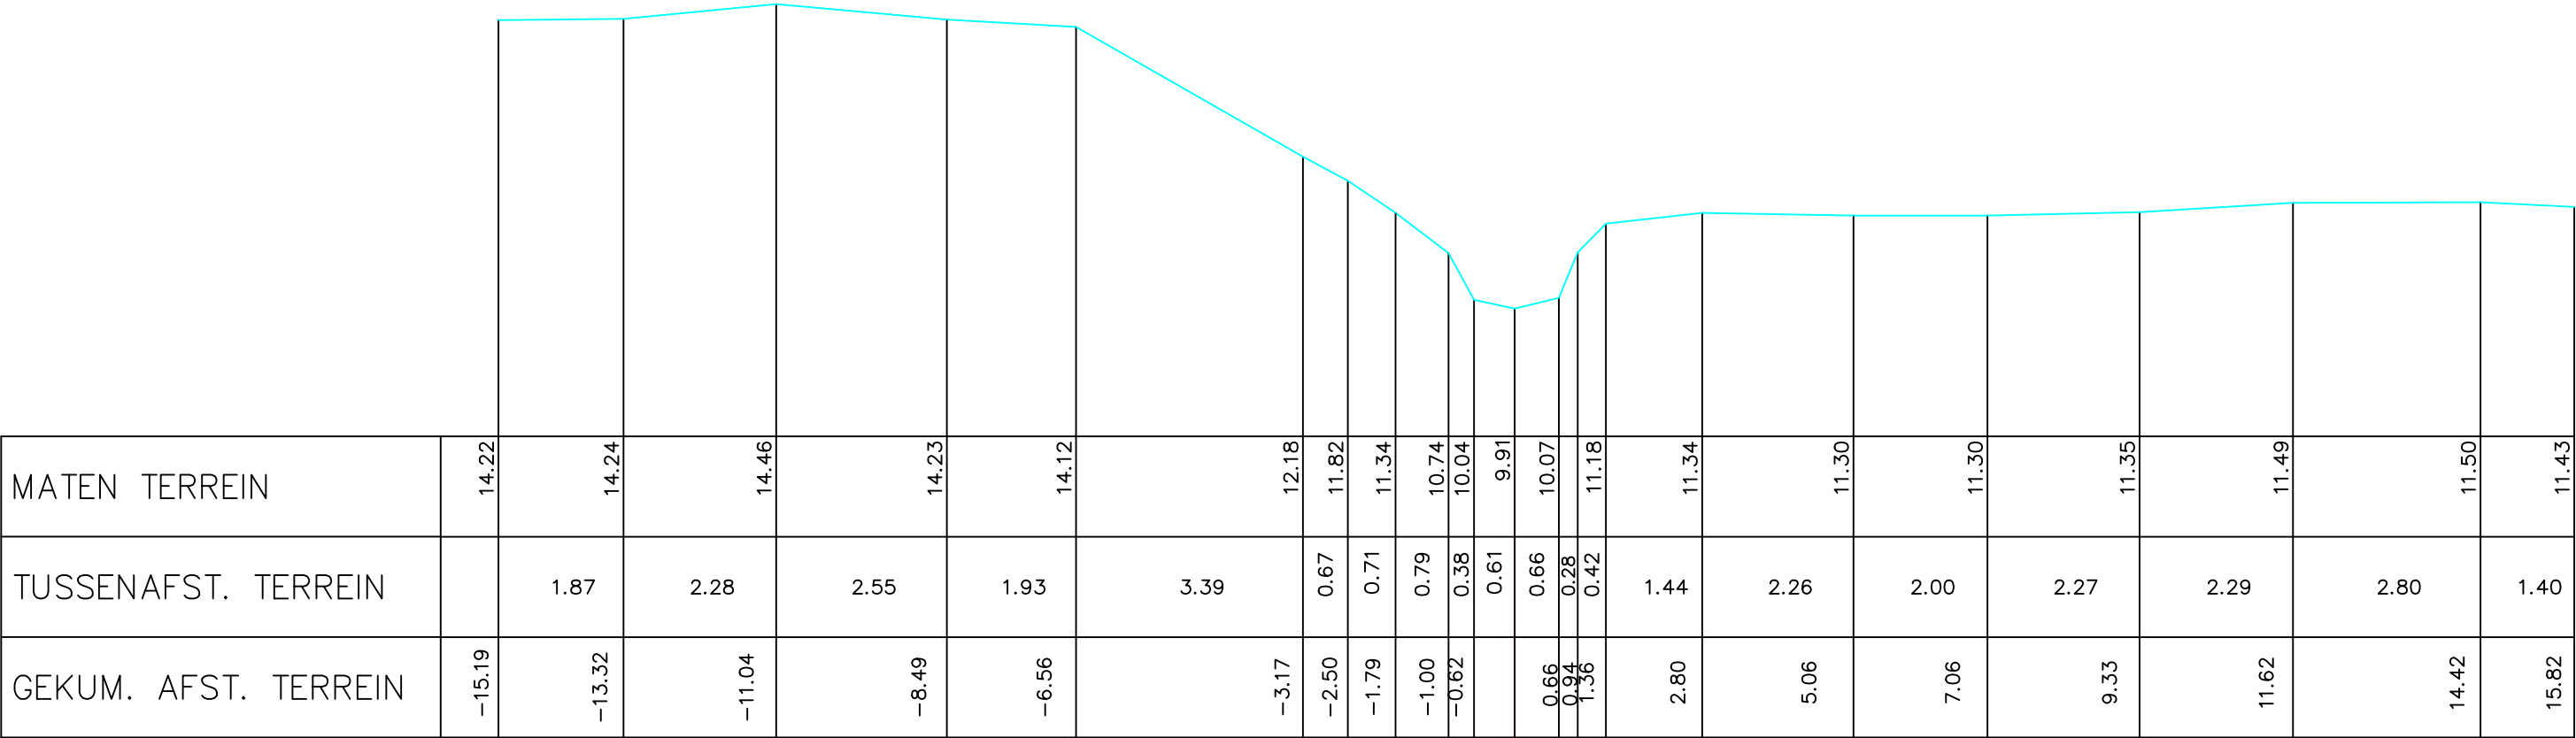

Gemeente Ternat

B5091

Bosbeek

VHAG: 6504

Locatie atlaspunt (LB72):

X-coördinaat: 131746,5525 Y-coördinaat: 174827,977

DWARSPROFIELPLAN

Atlaspunt - 006

Datum opmeting: 1998-03-01

Schaal: 1/100



VLAAMS-
BRABANT