


Legende



7 P.K. 0.27339

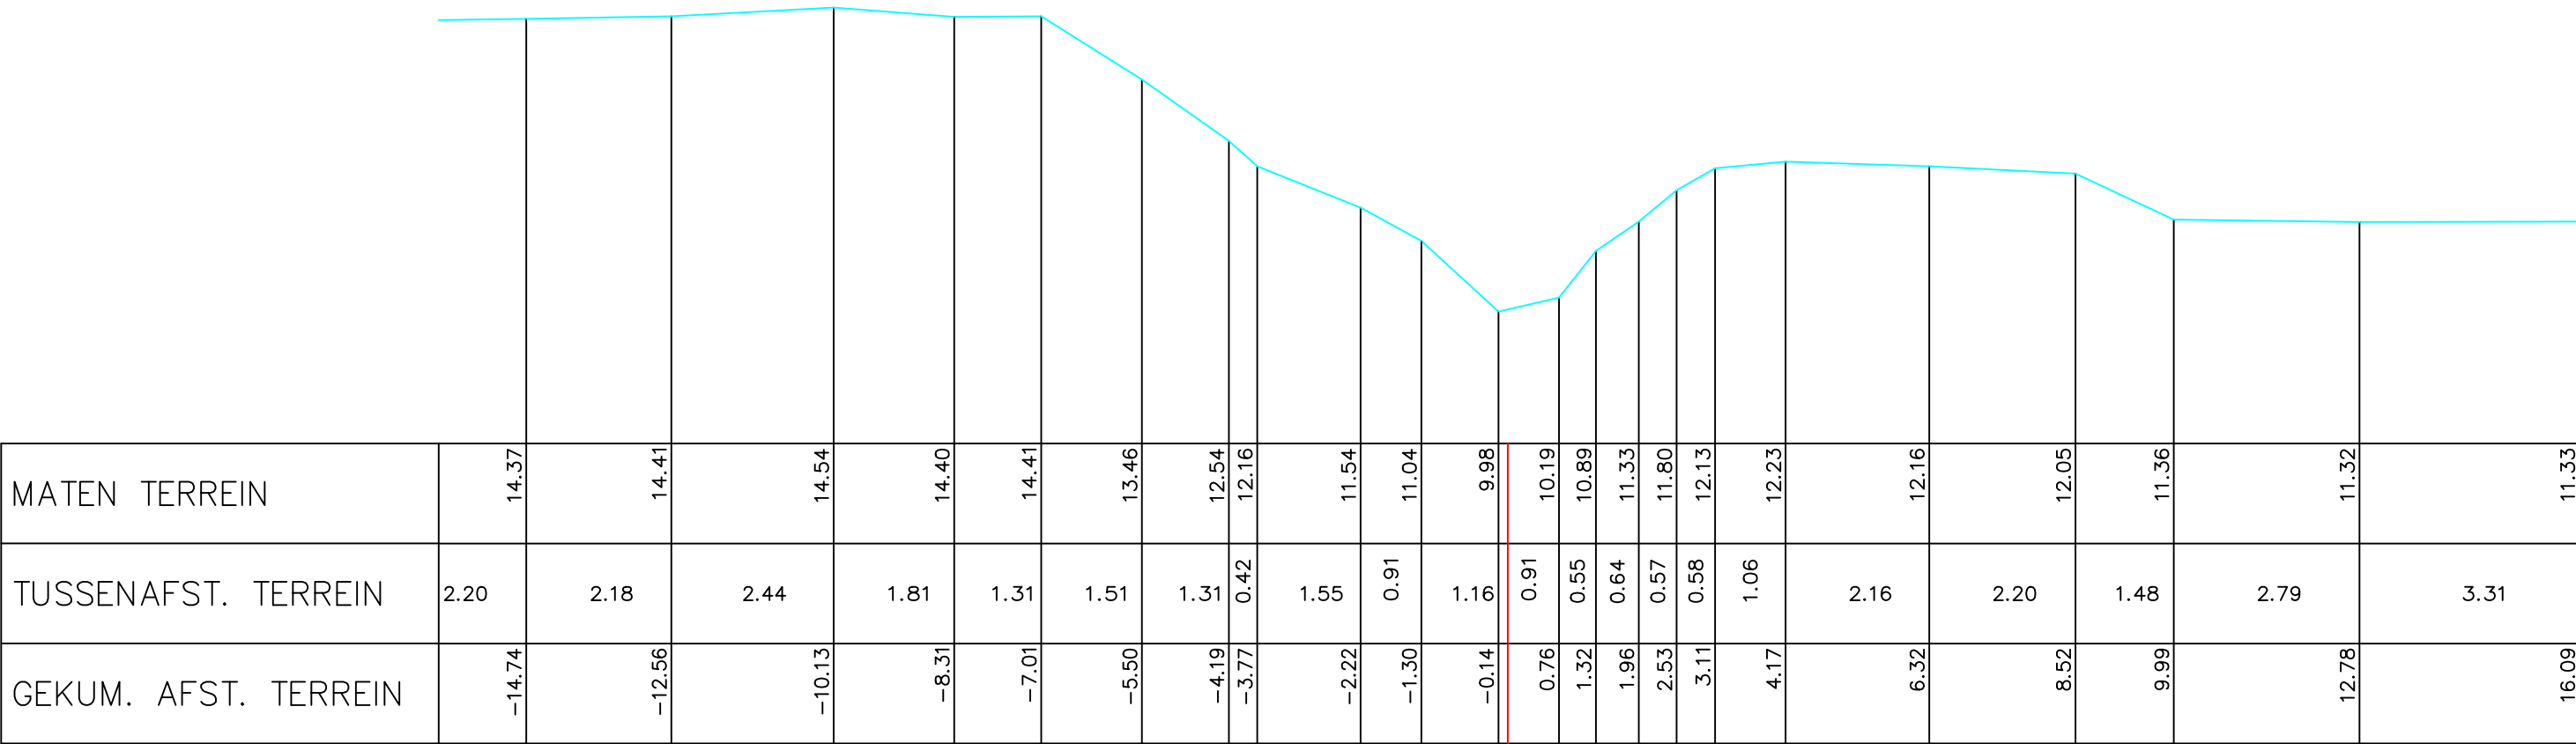

Gemeente Ternat

B5091 **Bosbeek**

VHAG: 6504

Locatie ataspunt (LB72): X-coördinaat: 131781,7193 Y-coördinaat: 174810,1254

DWARSPROFIELPLAN

Ataspunt - 007
Datum opmeting: 1998-03-01
Schaal: 1/100

