


Legende



8. P.K. 0.28698

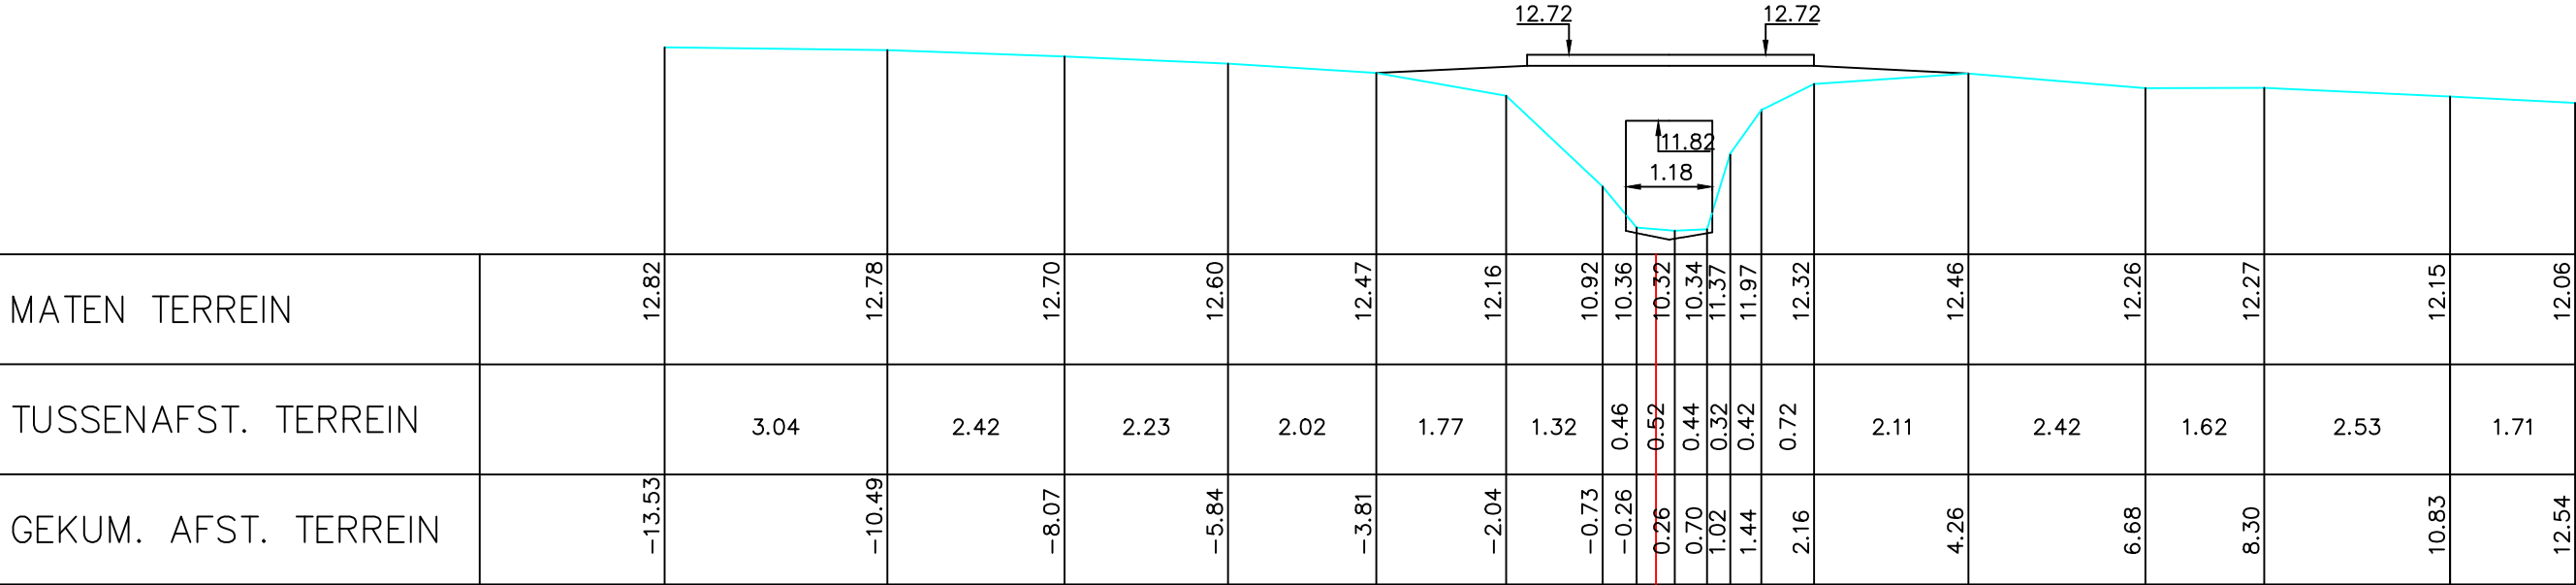

Gemeente Ternat

B5091

Bosbeek

VHAG: 6504

Locatie atlaspunt (LB72): X-coördinaat: 131793,6743 Y-coördinaat: 174807,8778

DWARSPROFIELPLAN

Atlaspunt - 008
Datum opmeting: 1998-03-01
Schaal: 1/100

