


Legende



15 P.K. 0.47235

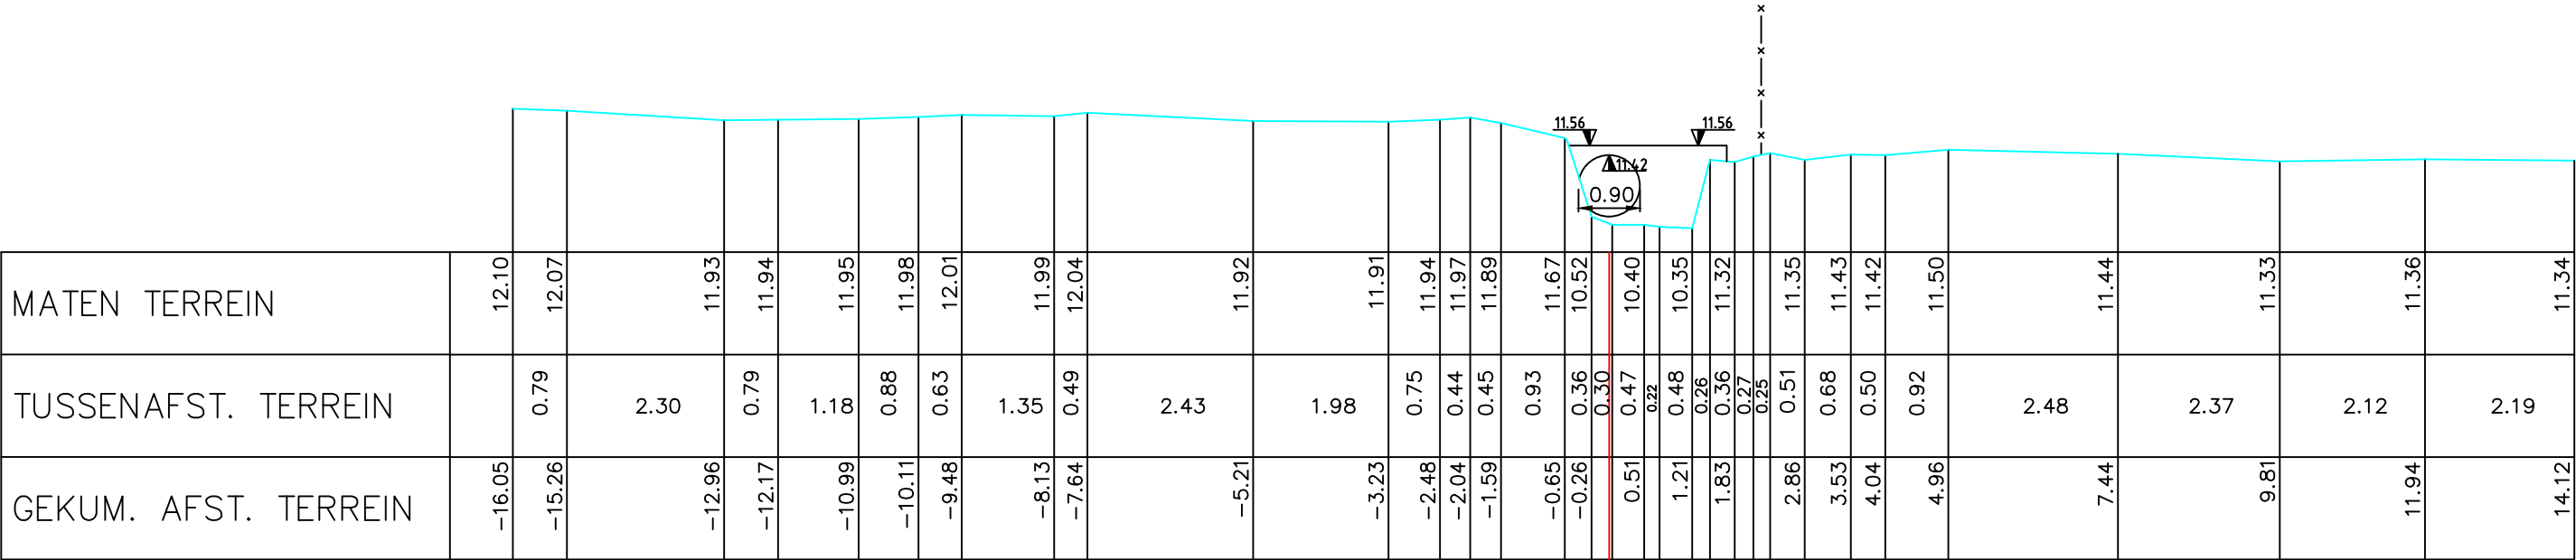

Gemeente Ternat

B5091

Bosbeek

VHAG: 6504

Locatie atlaspunt (LB72): X-coördinaat: 131968,1627 Y-coördinaat: 174859,8202

DWARSPROFIELPLAN

Atlaspunt - 015
Datum opmeting: 1998-03-01
Schaal: 1/100

