


Legende



19 P.K. 0.60068

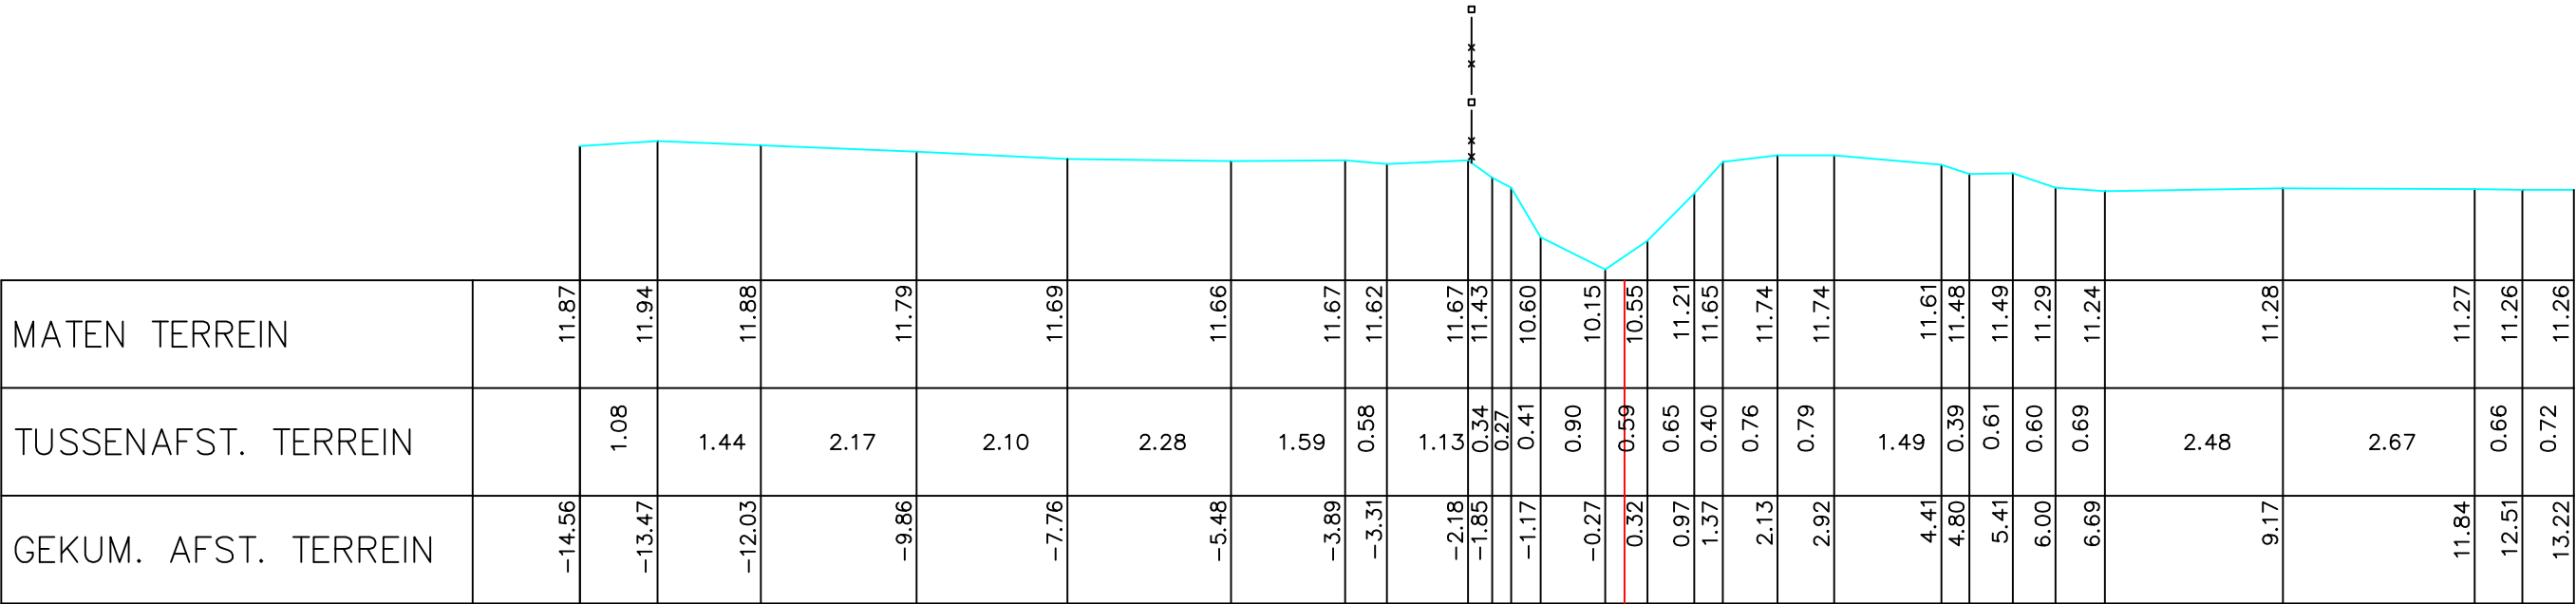

Gemeente Ternat

B5091

Bosbeek

VHAG: 6504

Locatie atlaspunt (LB72): X-coördinaat: 132088,714 Y-coördinaat: 174879,7902

DWARSPROFIELPLAN

Atlaspunt - 019
Datum opmeting: 1998-03-01
Schaal: 1/100

