



Legende

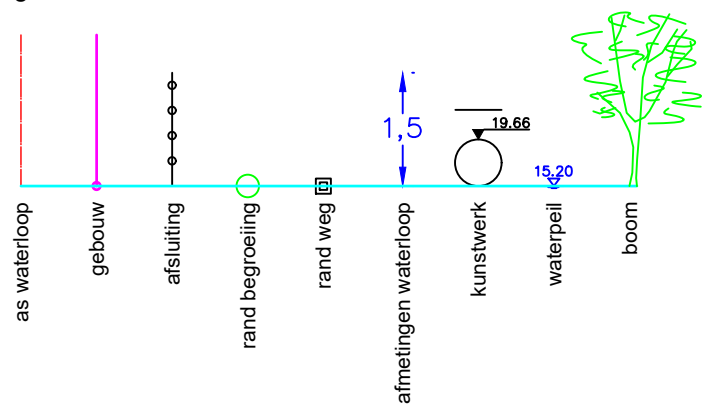

26	P.K.	0.75023
----	------	---------

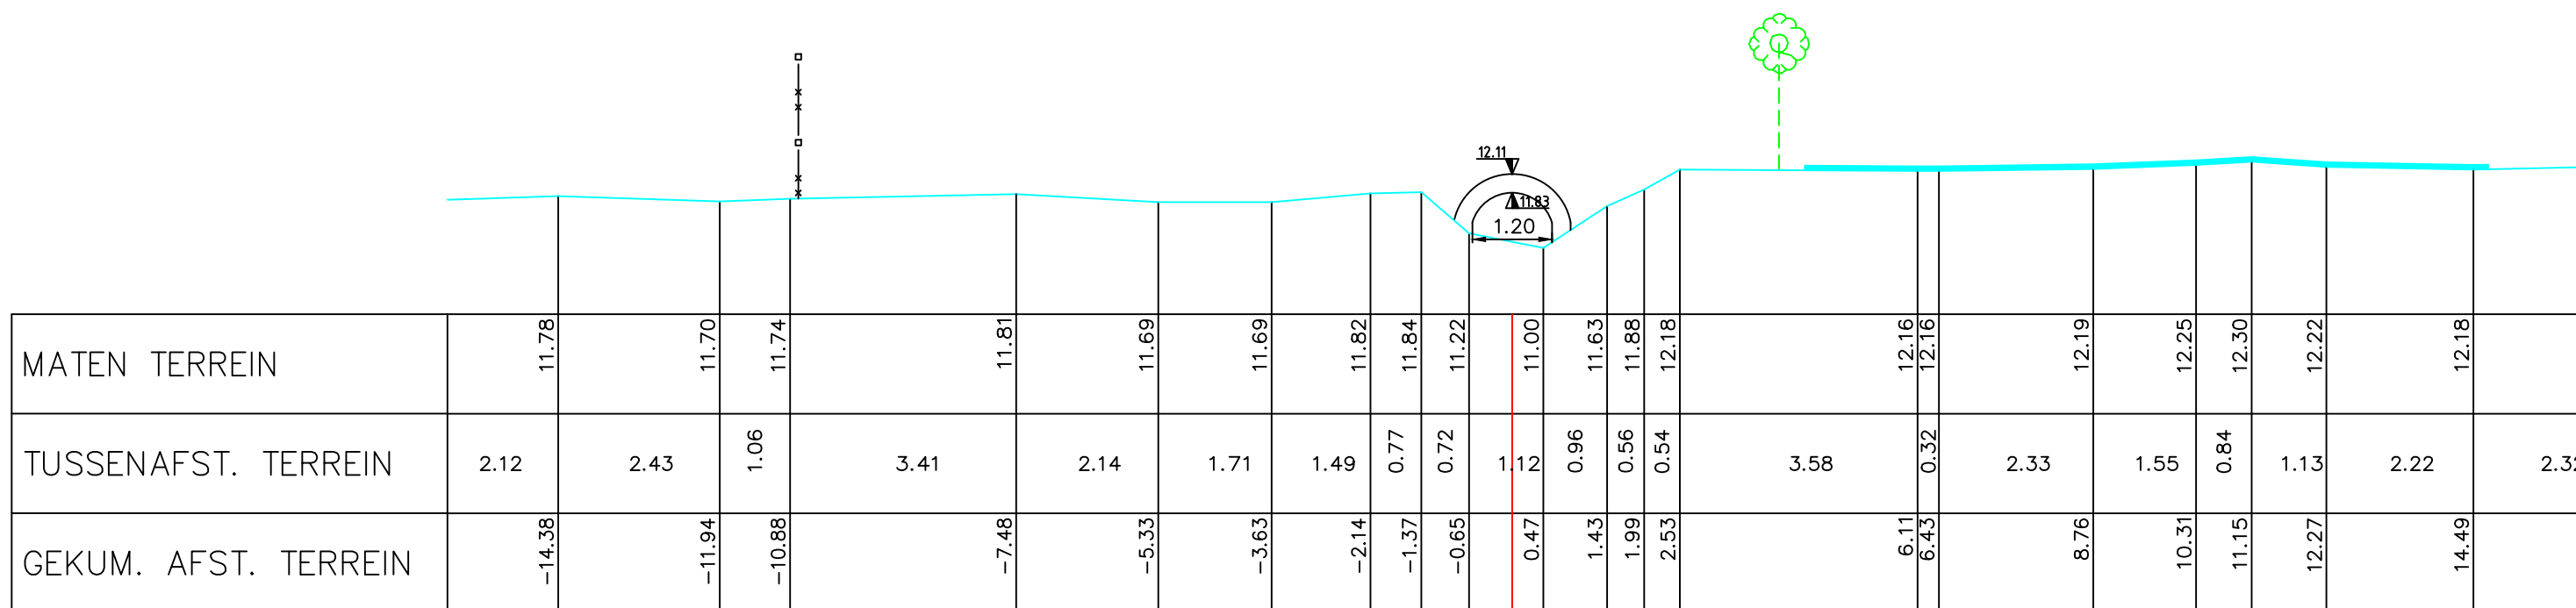

Gemeente Ternat

B5091

Bosbeek

VHAG: 6504

Locatie atlaspunt (LB72): X-coördinaat: 132228,9234 Y-coördinaat: 174911,0372

DWARSPROFIELPLAN

Atlaspunt - 026

Datum opmeting: 1998-03-01

Schaal: 1/100

