



Legende

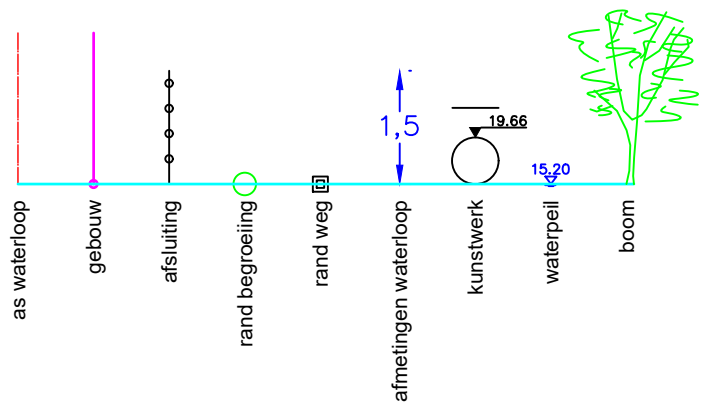

27 P.K. 0.76800

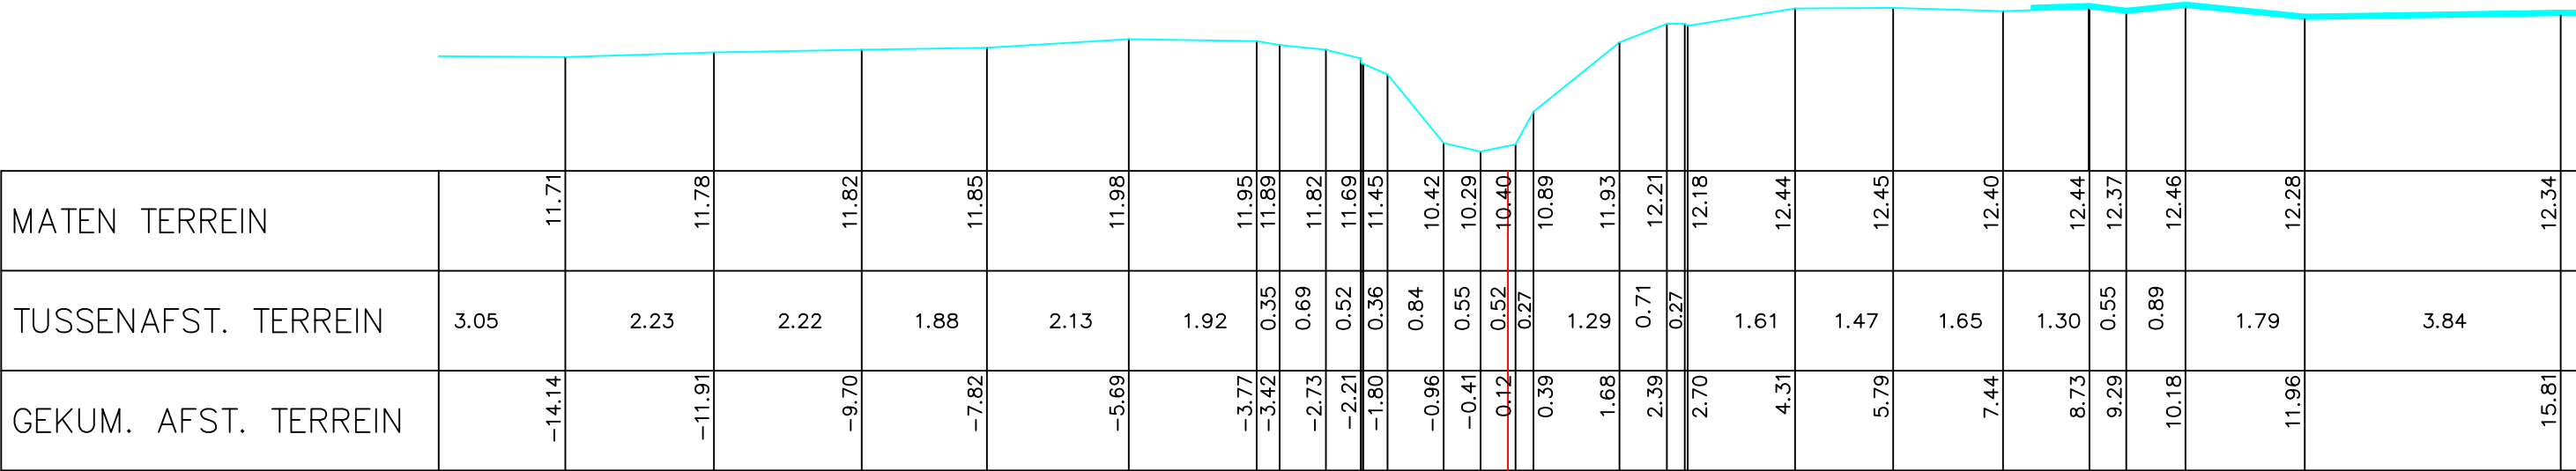

Gemeente Ternat

B5091

Bosbeek

VHAG: 6504

Locatie atlaspunt (LB72):

X-coördinaat: 132238,1604 Y-coördinaat: 174896,0735

DWARSPROFIELPLAN

Atlaspunt - 027

Datum opmeting: 1998-03-01

Schaal: 1/100



VLAAMS-
BRABANT