


Legende



40 P.K. 1.27377

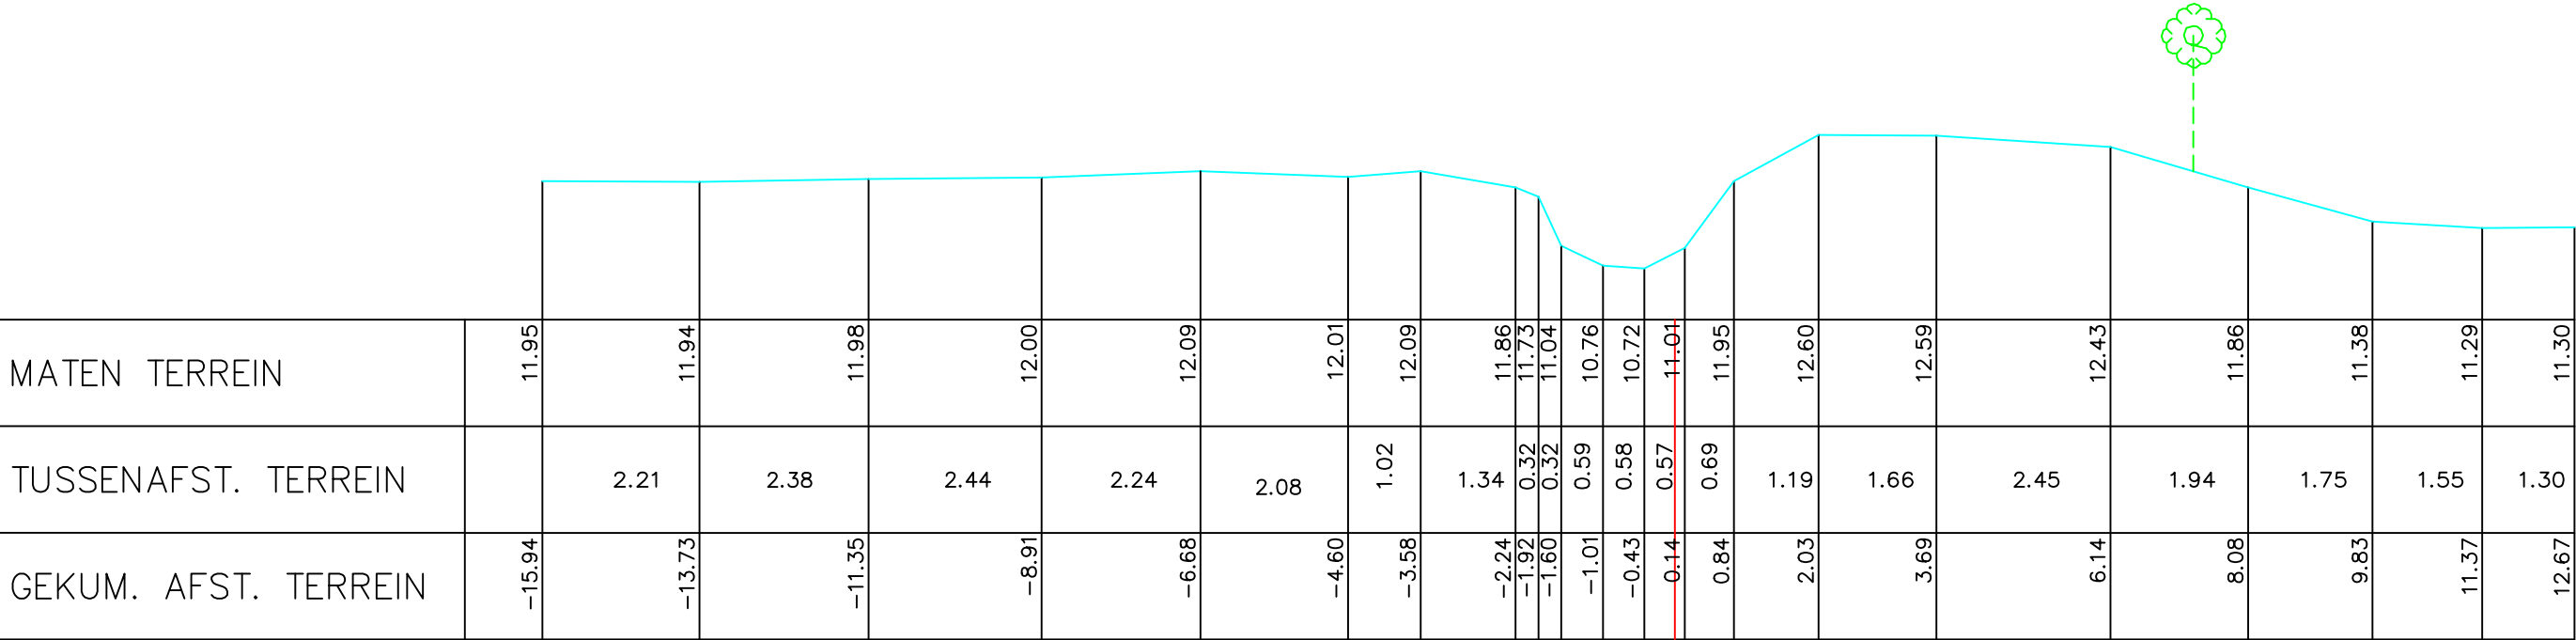

Gemeente Ternat

B5091 **Bosbeek**

VHAG: 6504

Locatie atlaspunt (LB72): X-coördinaat: 132673,1883 Y-coördinaat: 174913,4243

DWARSPROFIELPLAN

Atlaspunt - 040
Datum opmeting: 1998-03-01
Schaal: 1/100



**VLAAMS-
BRABANT**