


Legende



47 P.K. 1.51245

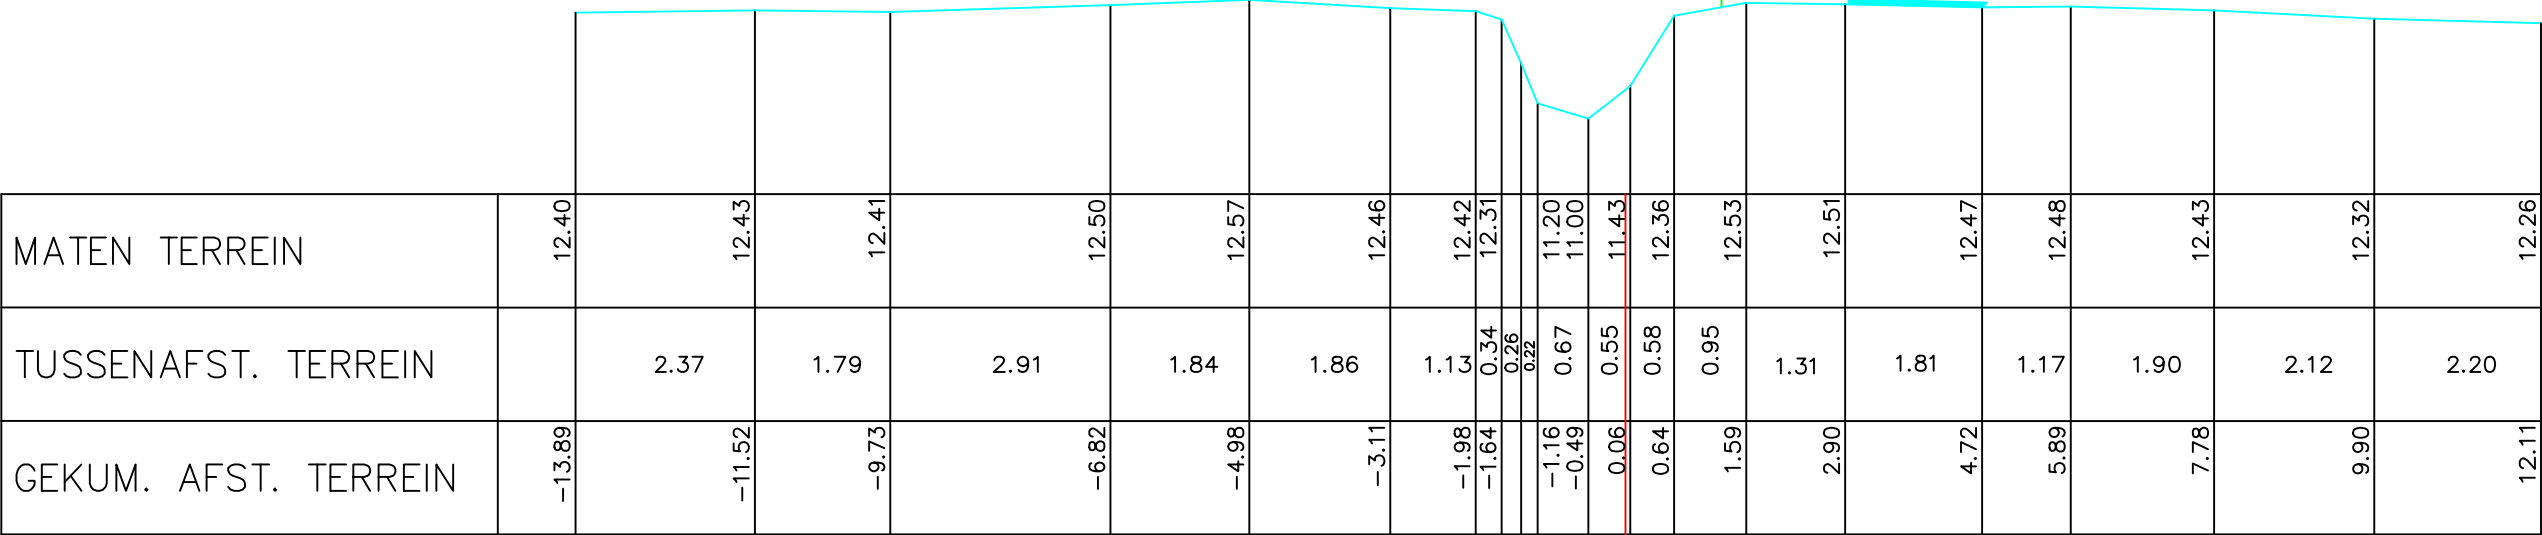

Gemeente Ternat\_Affligem

**B5091** **Bosbeek**

VHAG: 6504

Locatie atlaspunt (LB72): X-coördinaat: 132888,7619 Y-coördinaat: 174955,6023

DWARSPROFIELPLAN

Atlaspunt - 047  
Datum opmeting: 1998-03-01  
Schaal: 1/100

