



Legende

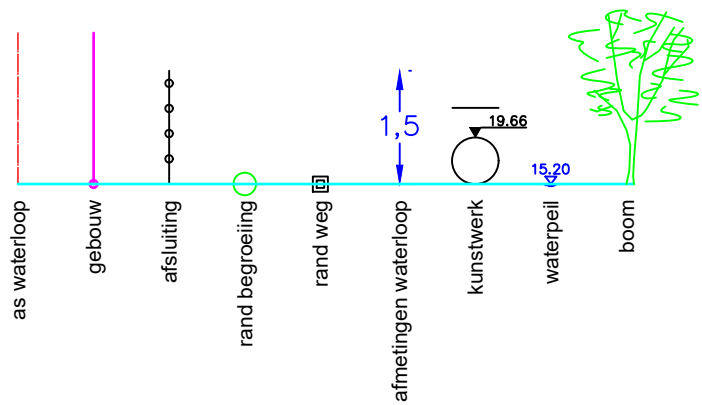

51 P.K. 1.65837

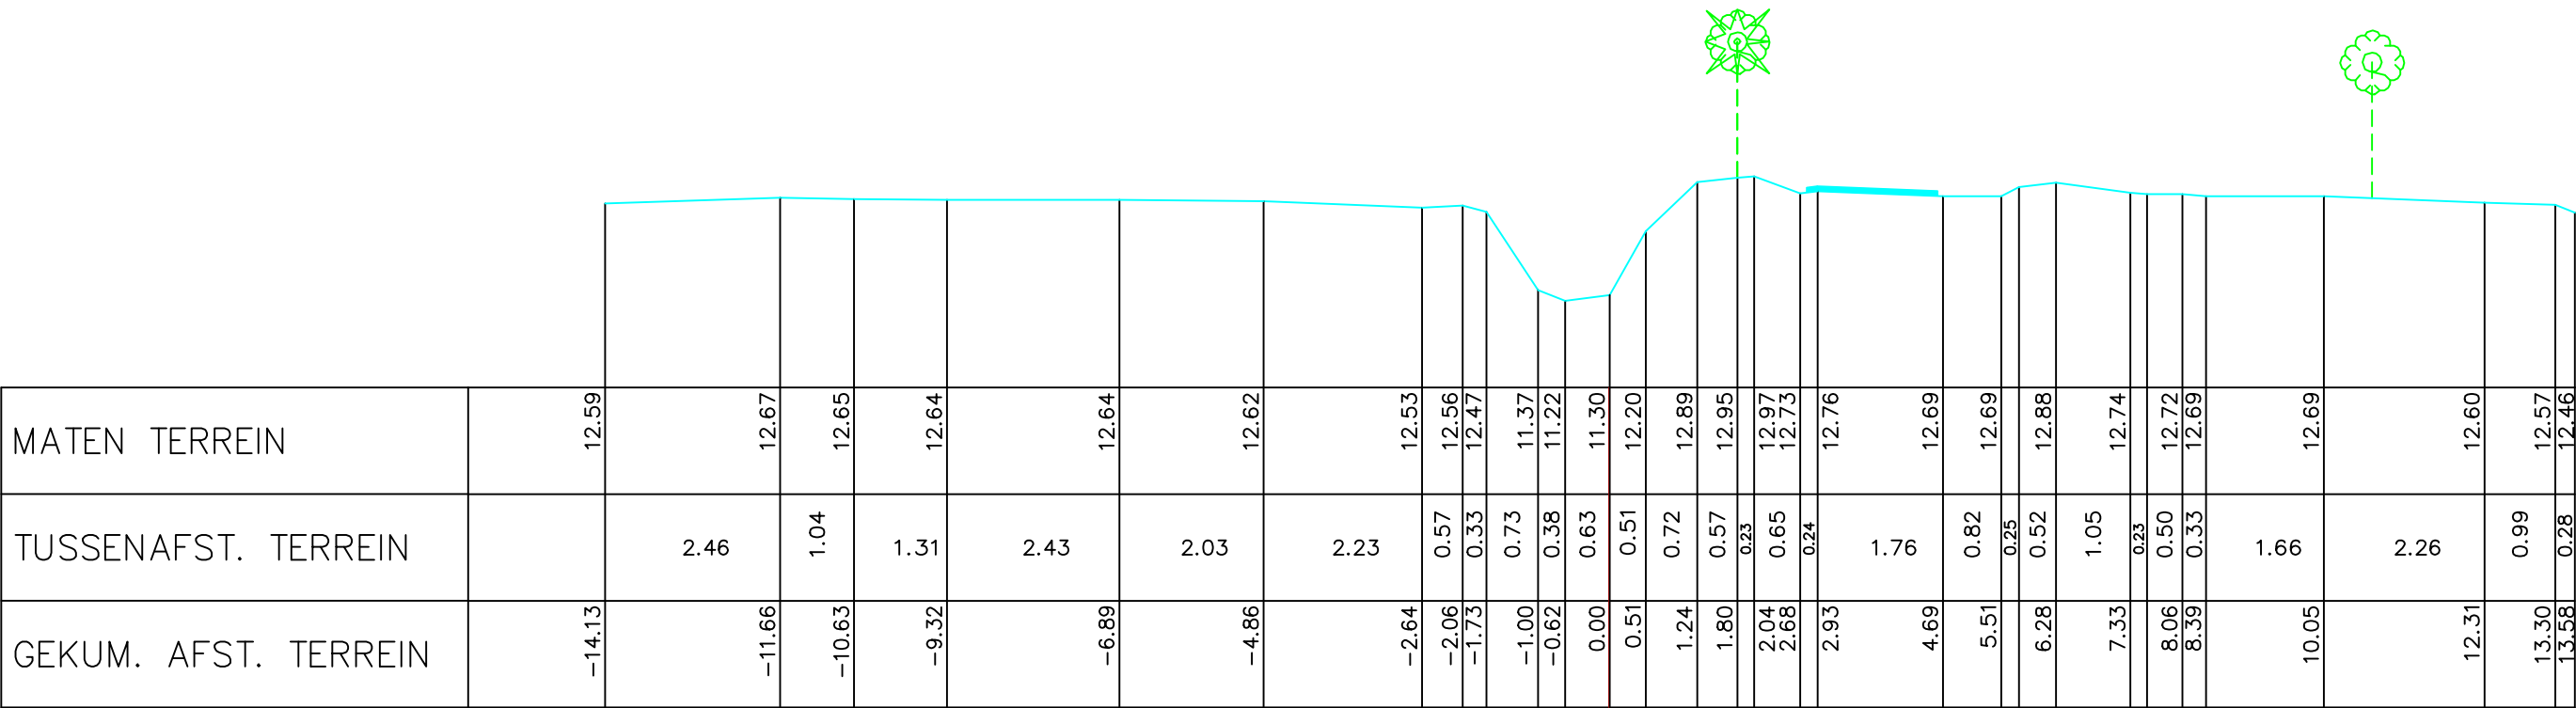

Gemeente Ternat_Affligem

B5091 **Bosbeek**

VHAG: 6504

Locatie atlaspunt (LB72): X-coördinaat: 133022,1977 Y-coördinaat: 174897,2103

DWARSPROFIELPLAN

Atlaspunt - 051
Datum opmeting: 1998-03-01
Schaal: 1/100

