


Legende

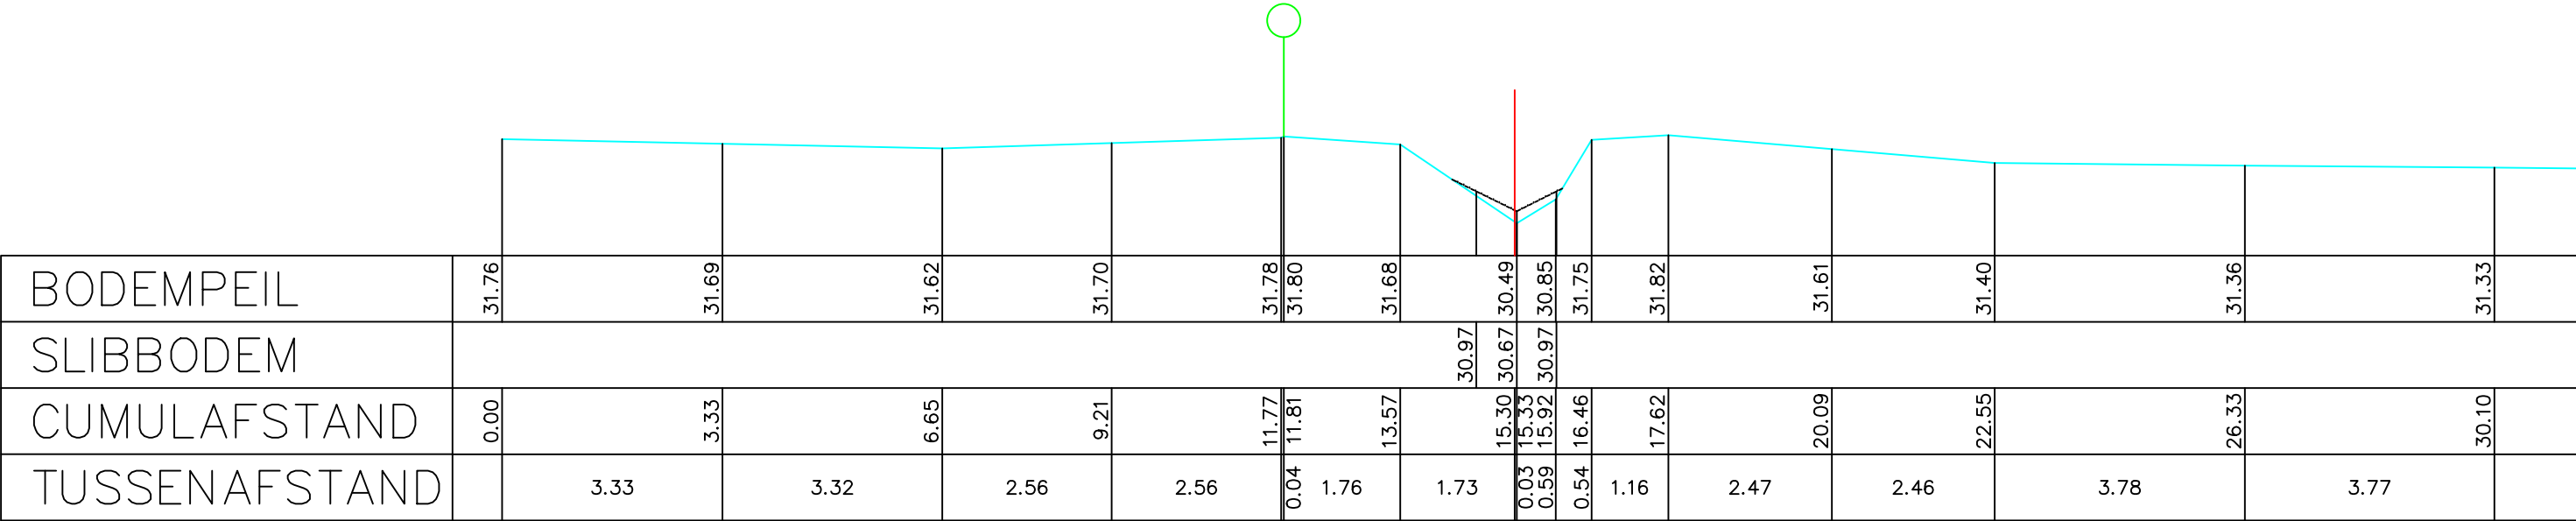

Gemeente Pepingen

**B1103** **Bosbeek**

VHAG: 6791

Locatie atlaspunt (LB72): X-coördinaat: 135529,2681 Y-coördinaat: 162233,1466

DWARSPROFIELPLAN

Atlaspunt - 012  
Datum opmeting: 2000-06-01  
Schaal: 1/100

