


Legende

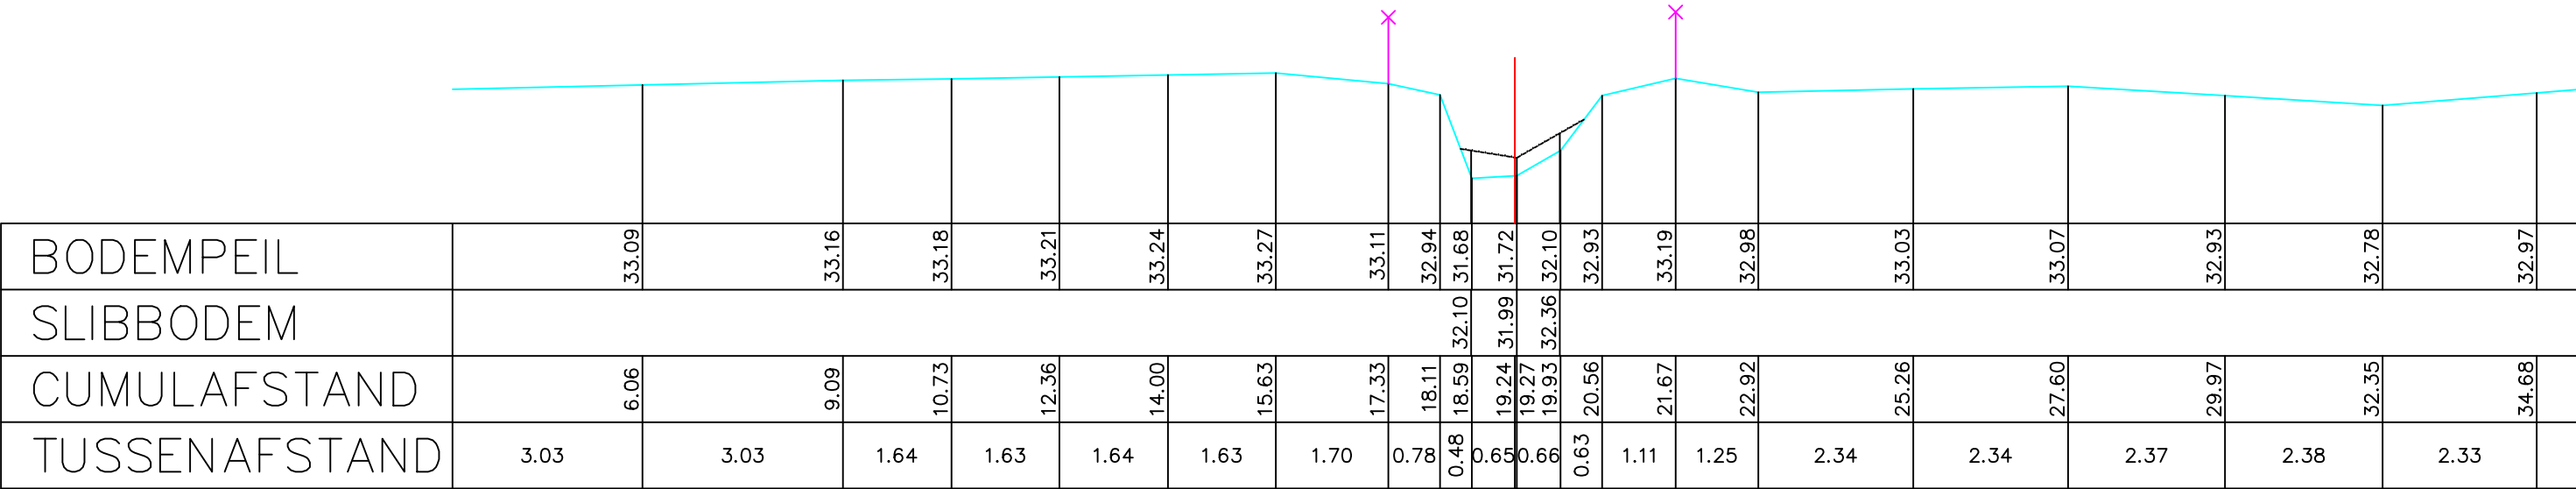

Gemeente Pepingen

B1103

Bosbeek

VHAG: 6791

Locatie atlaspunt (LB72):

X-coördinaat: 134817,7762 Y-coördinaat: 162616,4522

DWARSPROFIELPLAN

Atlaspunt - 033

Datum opmeting: 2000-06-01

Schaal: 1/100



**VLAAMS-
BRABANT**