


Legende

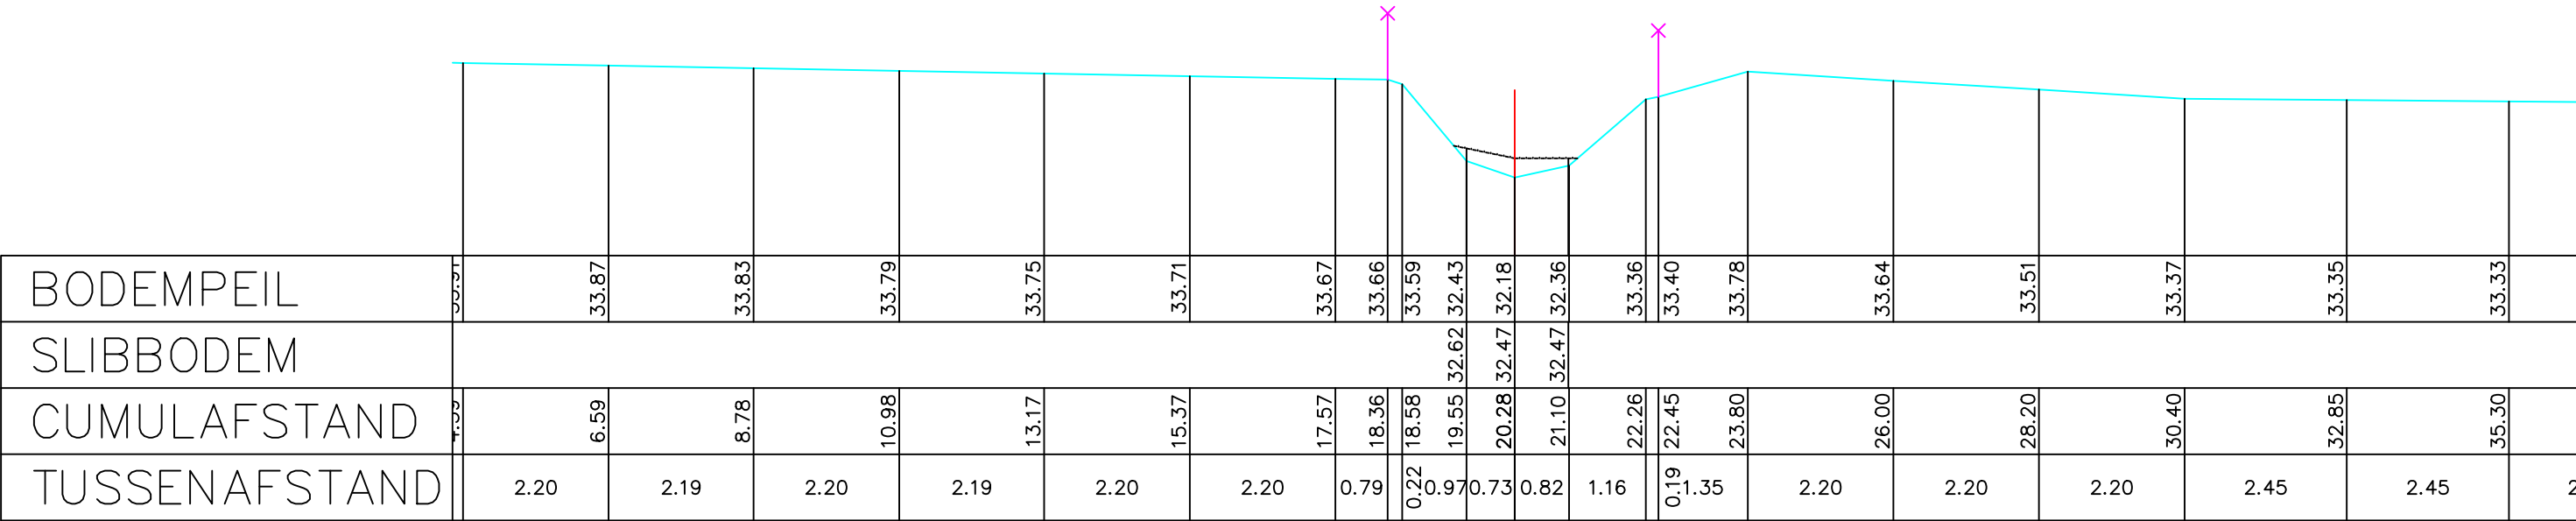

Gemeente Pepingen

B1103

Bosbeek

VHAG: 6791

Locatie atlaspunt (LB72): X-coördinaat: 134601,4867 Y-coördinaat: 162806,5183

DWARSPROFIELPLAN

Atlaspunt - 039
Datum opmeting: 2000-06-01
Schaal: 1/100

