


Legende

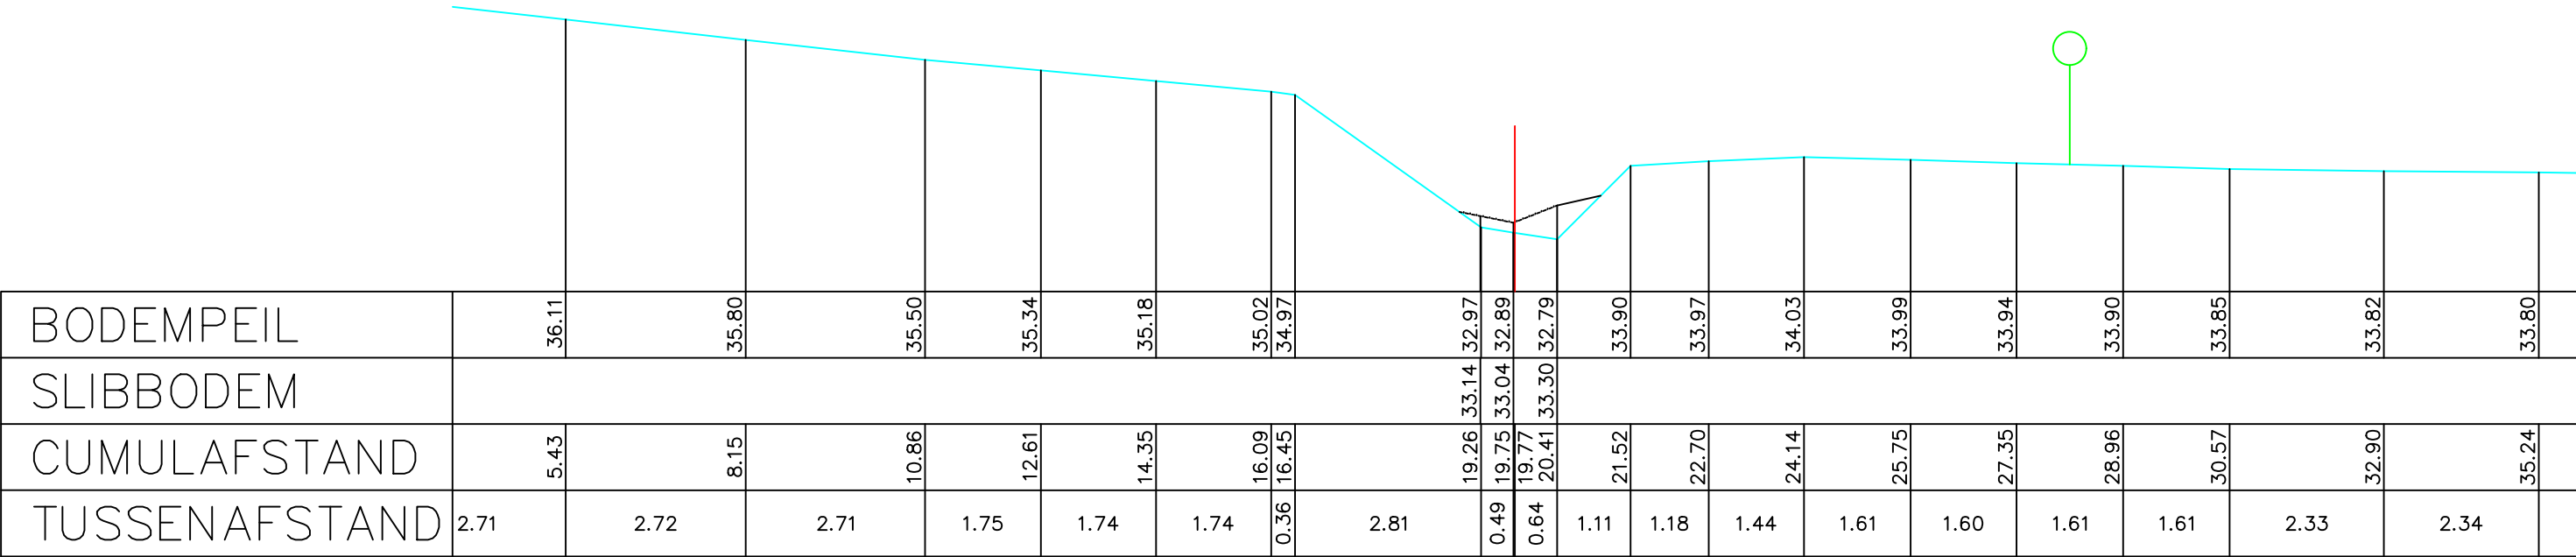

Gemeente Pepingen

B1103

Bosbeek

VHAG: 6791

Locatie atlaspunt (LB72): X-coördinaat: 134394,9921 Y-coördinaat: 162858,1589

DWARSPROFIELPLAN

Atlaspunt - 045
Datum opmeting: 2000-06-01
Schaal: 1/100

