


Legende

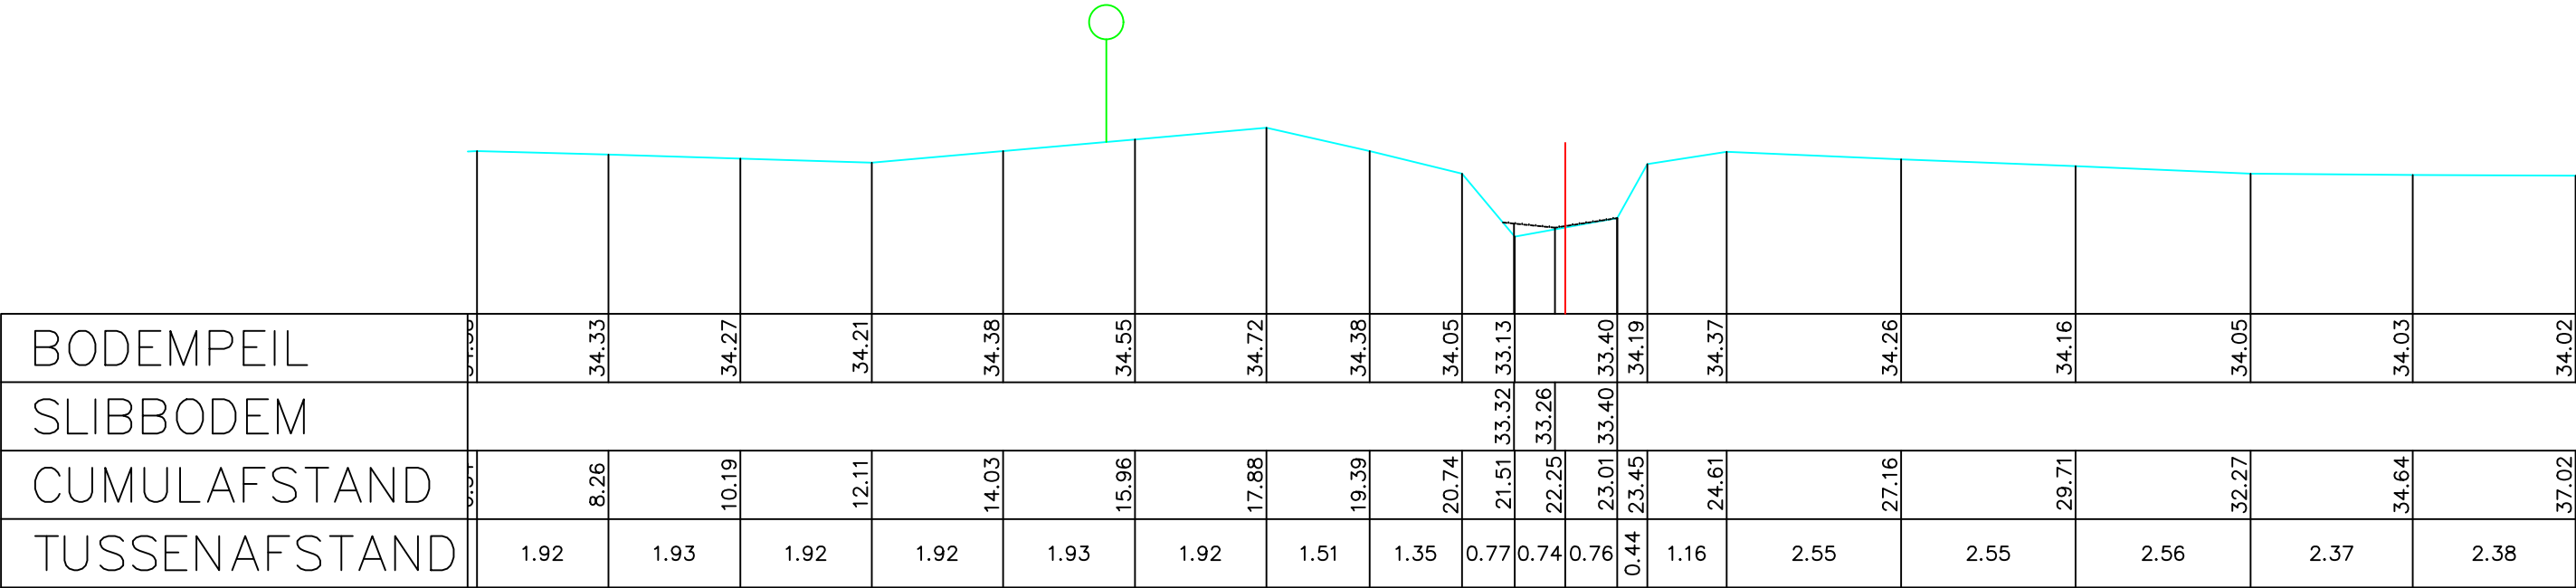

Gemeente Pepingen_Gooik

B1103

Bosbeek

VHAG: 6791

Locatie atlaspunt (LB72): X-coördinaat: 134286,1388 Y-coördinaat: 162853,5797

DWARSPROFIELPLAN

Atlaspunt - 048
Datum opmeting: 2000-06-01
Schaal: 1/100

