
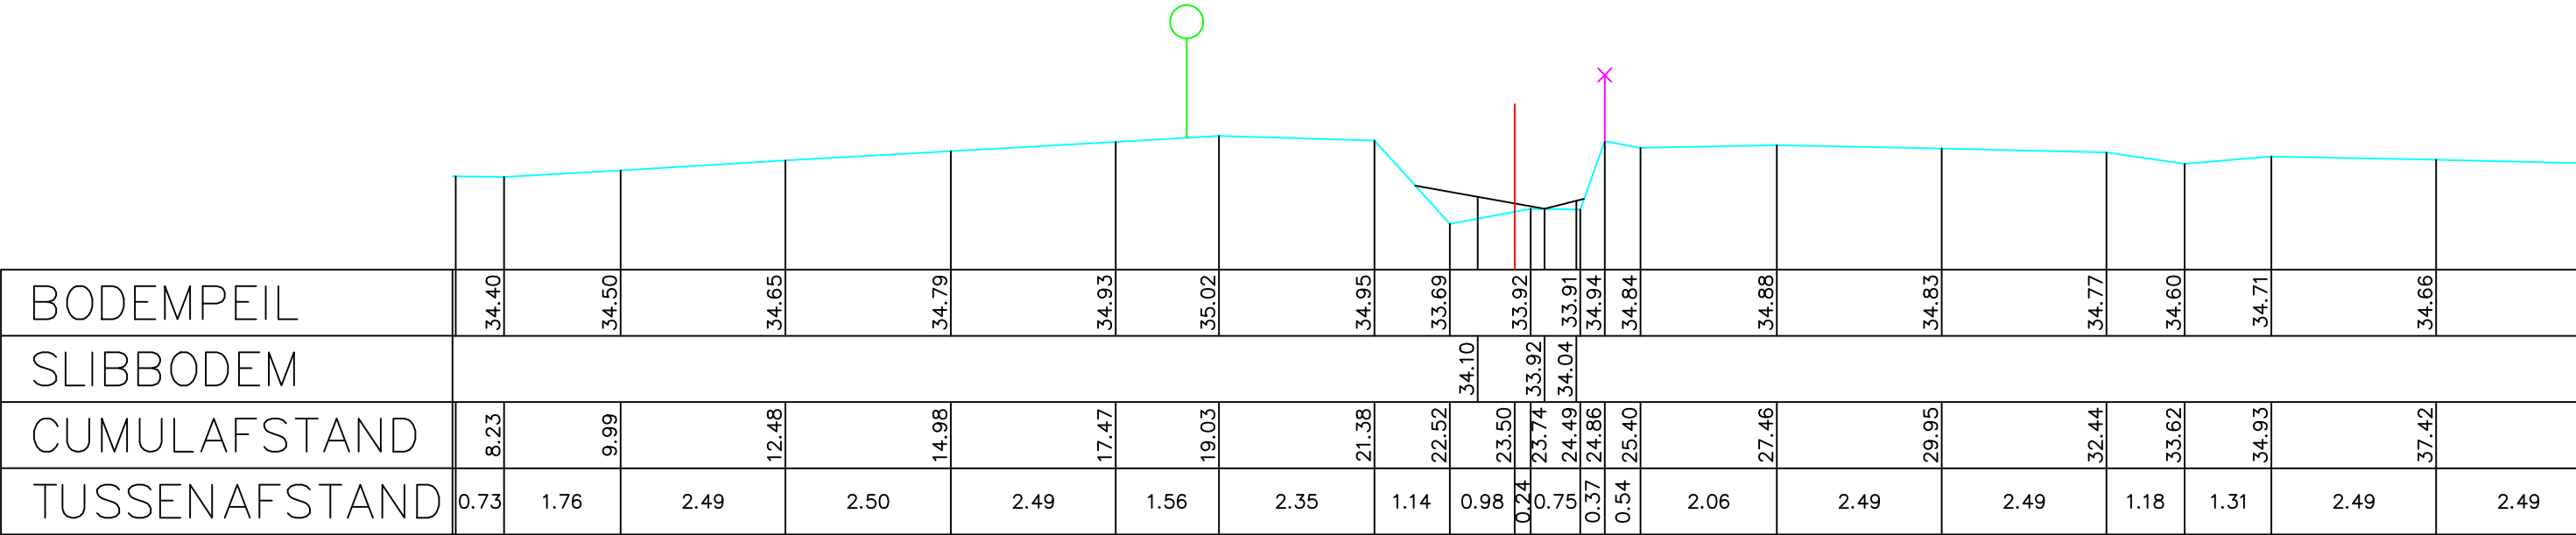


Legende

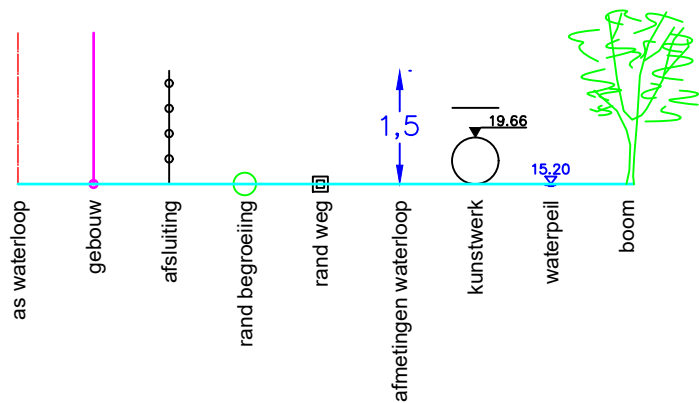

Gemeente Pepingen_Gooik

B1103

Bosbeek

VHAG: 6791

Locatie atlaspunt (LB72): X-coördinaat: 134267,3747 Y-coördinaat: 163136,0126

DWARSPROFIELPLAN

Atlaspunt - 054
Datum opmeting: 2000-06-01
Schaal: 1/100

