


Legende



DWARSPROFIEL 2

Hsch 1/100
Lsch 1/100
Vvlak 27 m T.A.W.

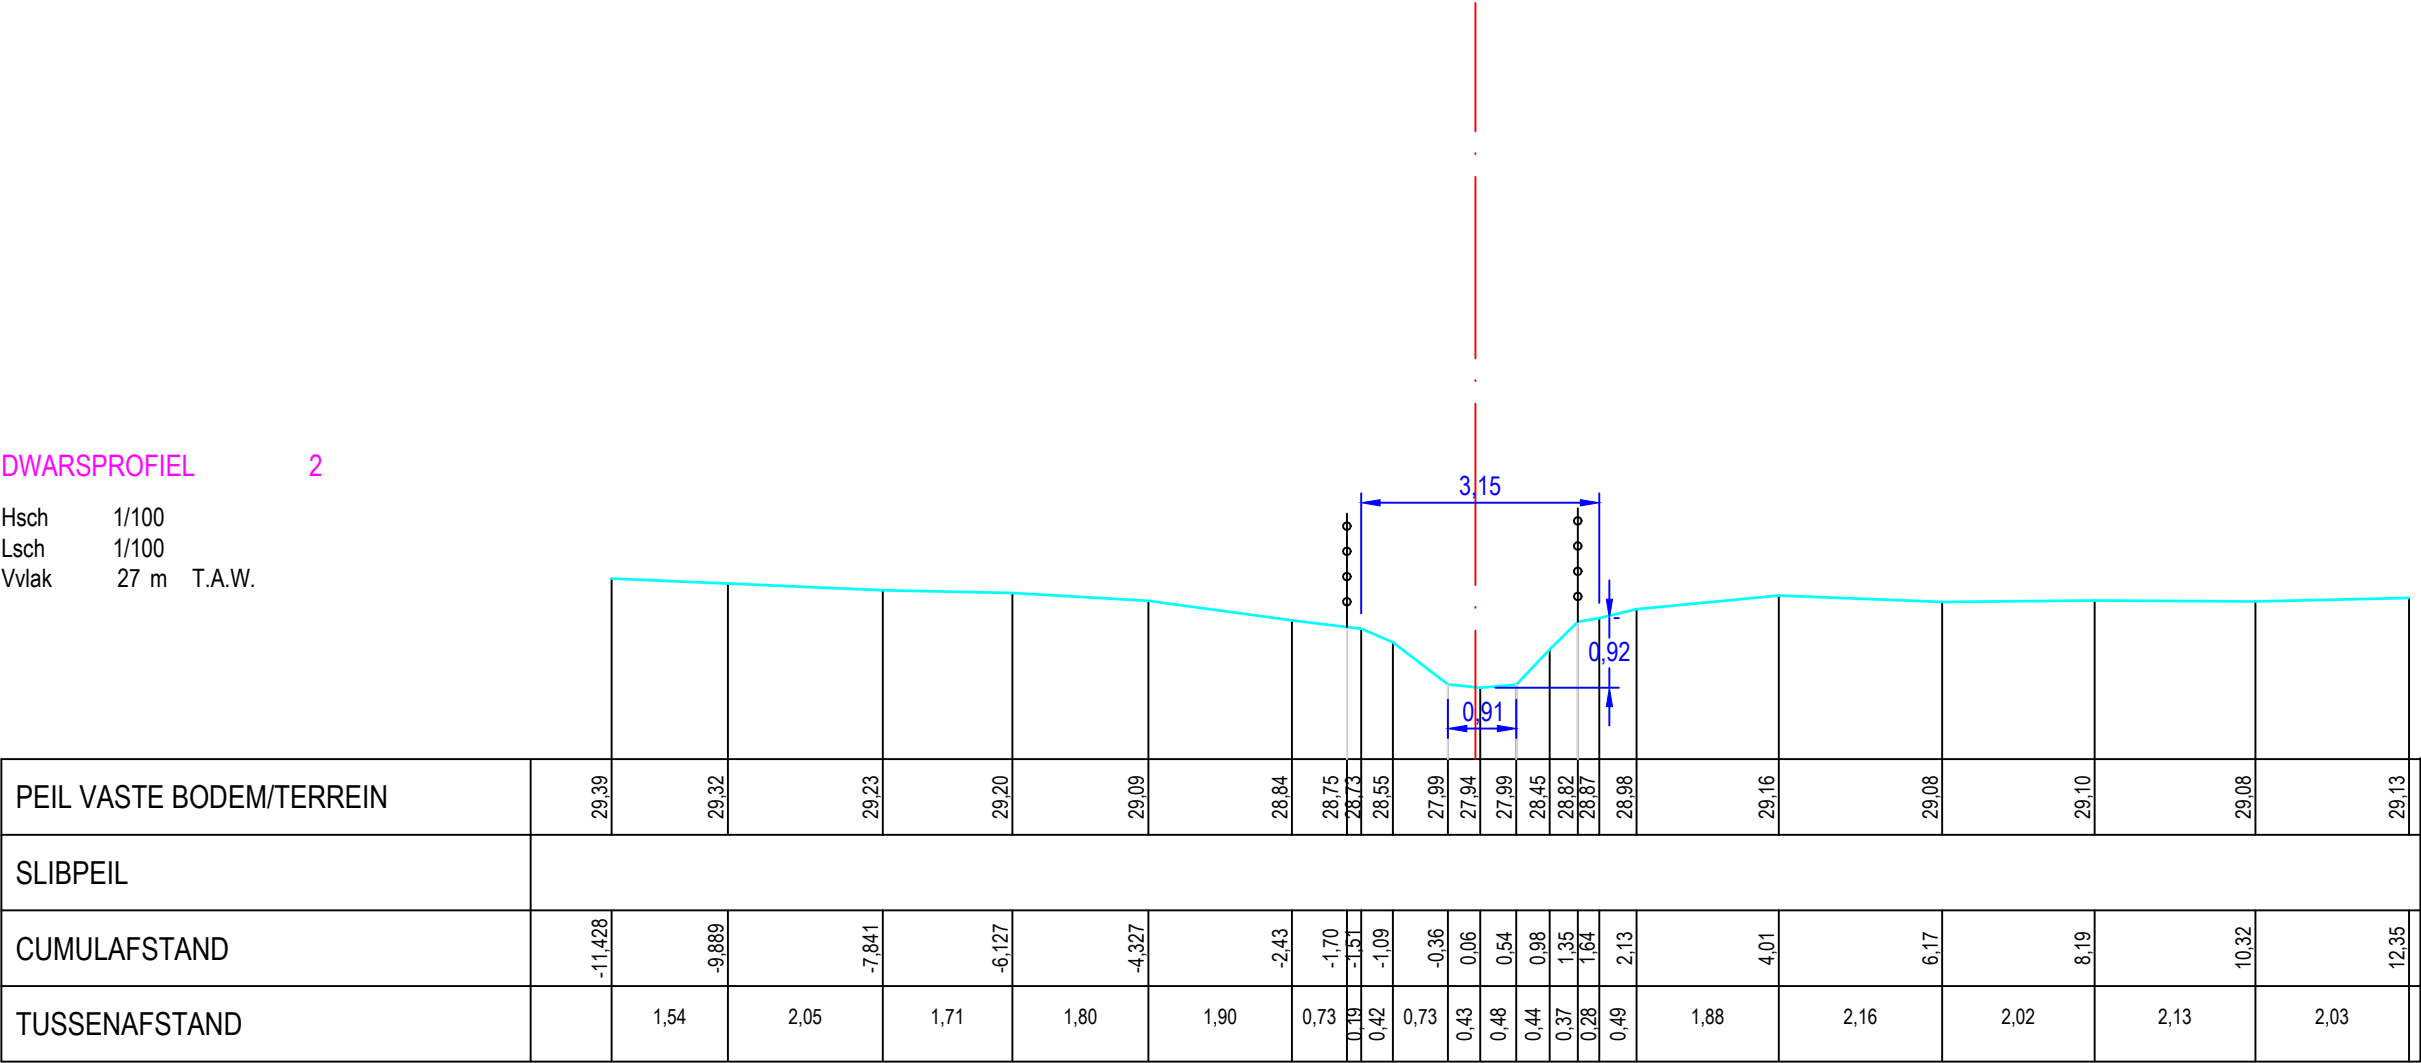

Gemeente Merchtem

B6014Bis **Bouwbeek**

VHAG: 24464

Locatie atlaspunt (LB72): X-coördinaat: 139419,7341 Y-coördinaat: 186364,3808

DWARSPROFIELPLAN

Atlaspunt - 003
Datum opmeting: 19/12/2019
Schaal: 1/100

