LEGENDE

- = RAND VAN DE OEVERBEGROEIING
- = VASTE BODEM
- = SLIBBODEM
- = AS WATERLOOP
- = KRUISING GEBOUW
- = KRUISING AFSLUITING
- = HAAG

Kunstwerk 6921_11

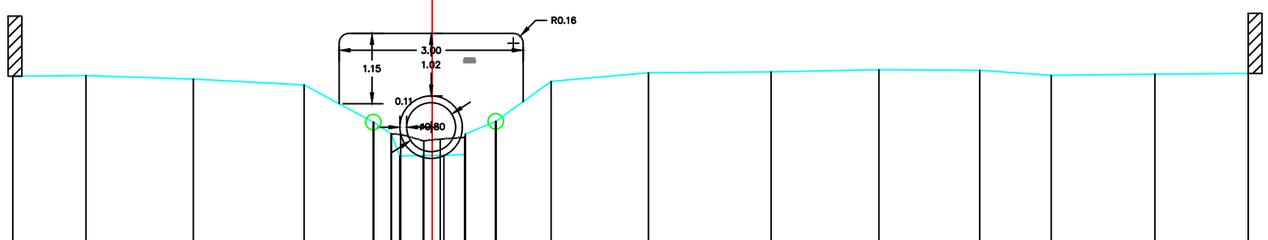

HOOGTEPEIL	23.72	23.73	23.67	23.57	22.97	22.78	22.42	22.42	22.44	22.77	22.98	23.63	23.77	23.79	23.82	23.81	23.73	23.75	23.76
SLIB					22.78	22.77	22.66	22.69	22.72	22.77									
KUMULAFSTAND	-6.84	-5.65	-3.90	-2.09	-0.96	-0.67	-0.15	0.00	0.19	0.54	0.53	1.04	1.94	3.53	5.53	7.29	8.93	10.10	11.79	13.31
TUSSENAFSTAND		1.20	1.75	1.81	1.13	0.29	0.14	0.38	0.15	0.19	0.34	0.01	0.50	0.90	1.59	2.00	1.76	1.65	1.17	1.69	1.52

Gemeente Grimbergen

B1046 **Bruinborrebeek**

VHAG: 6921

Locatie atlaspunt (LB72): X-coördinaat: 149462,8426 Y-coördinaat: 180441,8122

DWARSPROFIELPLAN

Atlaspunt - 010

Datum opmeting: 2003-05-01

Schaal: 1/100

VLAAMS-BRABANT