
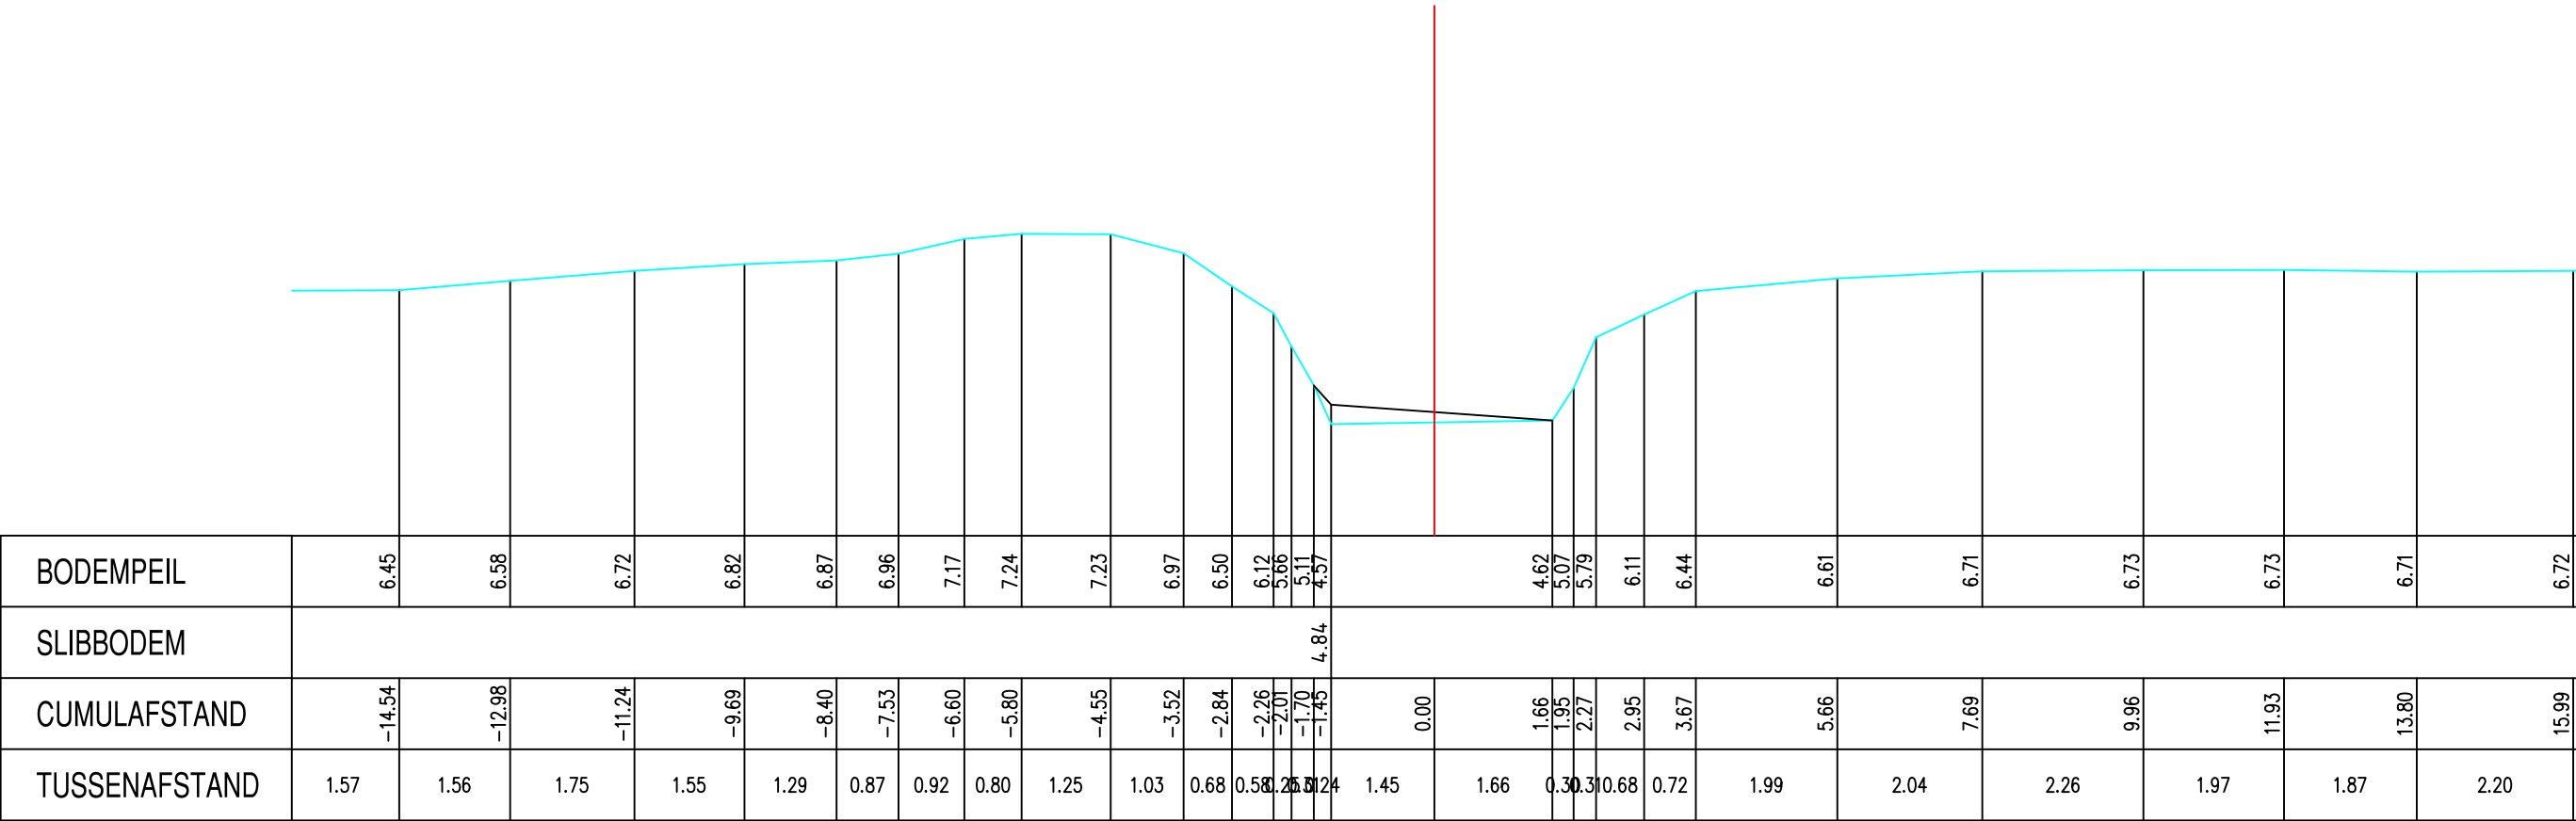


Legende

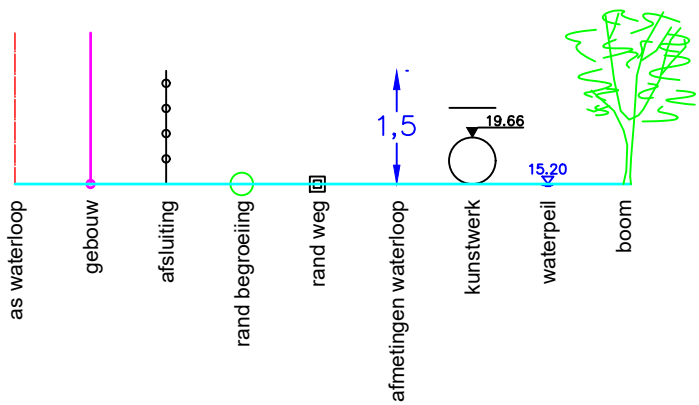

Gemeente Boortmeerbeek

B2008

Dambeek

VHAG: 6568

Locatie atlaspunt (LB72): X-coördinaat: 162895,536 Y-coördinaat: 188045,8645

DWARSPROFIELPLAN

Atlaspunt - 003
Datum opmeting: 2005-08-16
Schaal: 1/100

