
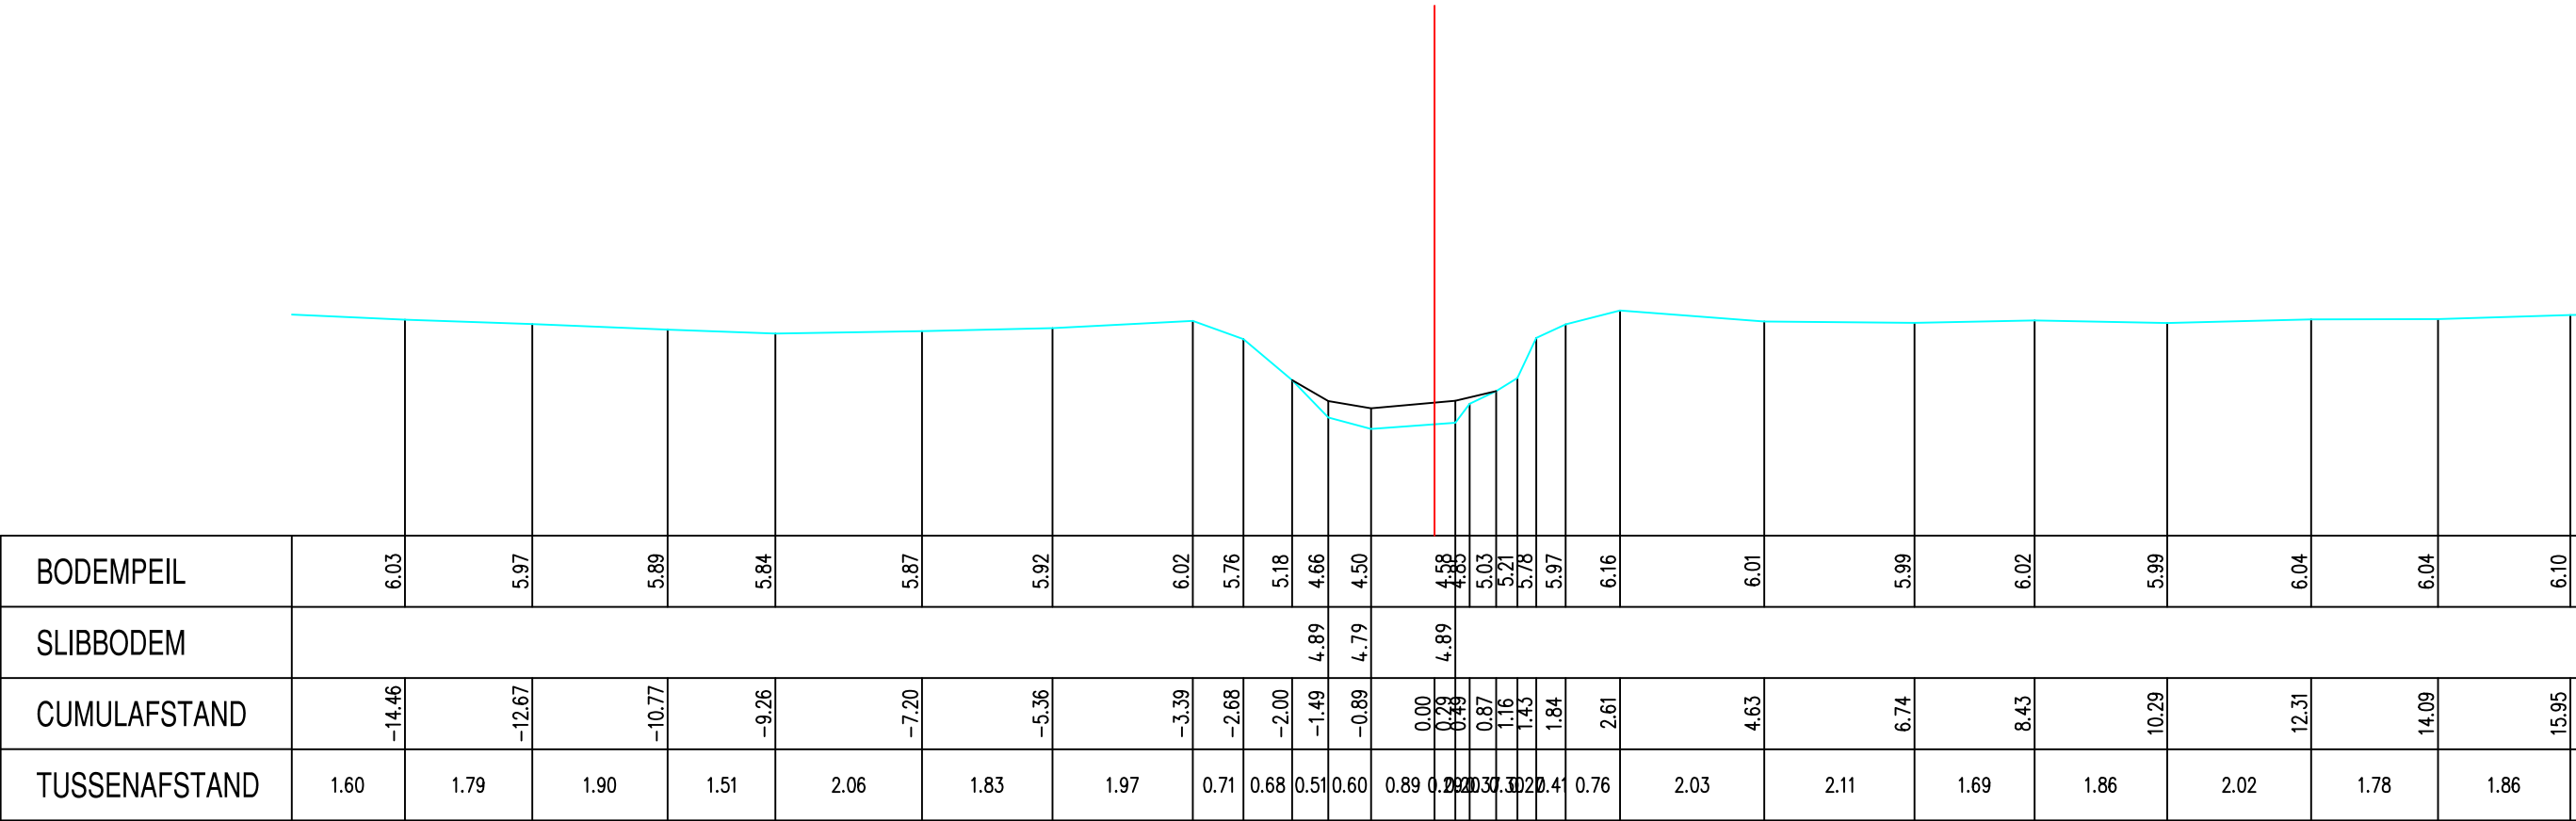


Legende

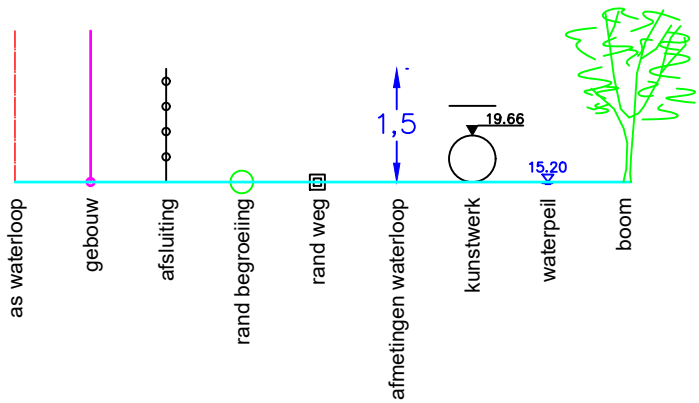

Gemeente Boortmeerbeek

B2008

Dambeek

VHAG: 6568

Locatie atlaspunt (LB72):

X-coördinaat: 162799,4501 Y-coördinaat: 187774,3737

DWARSPROFIELPLAN

Atlaspunt - 010

Datum opmeting: 2005-08-16

Schaal: 1/100



**VLAAMS-
BRABANT**