


Legende

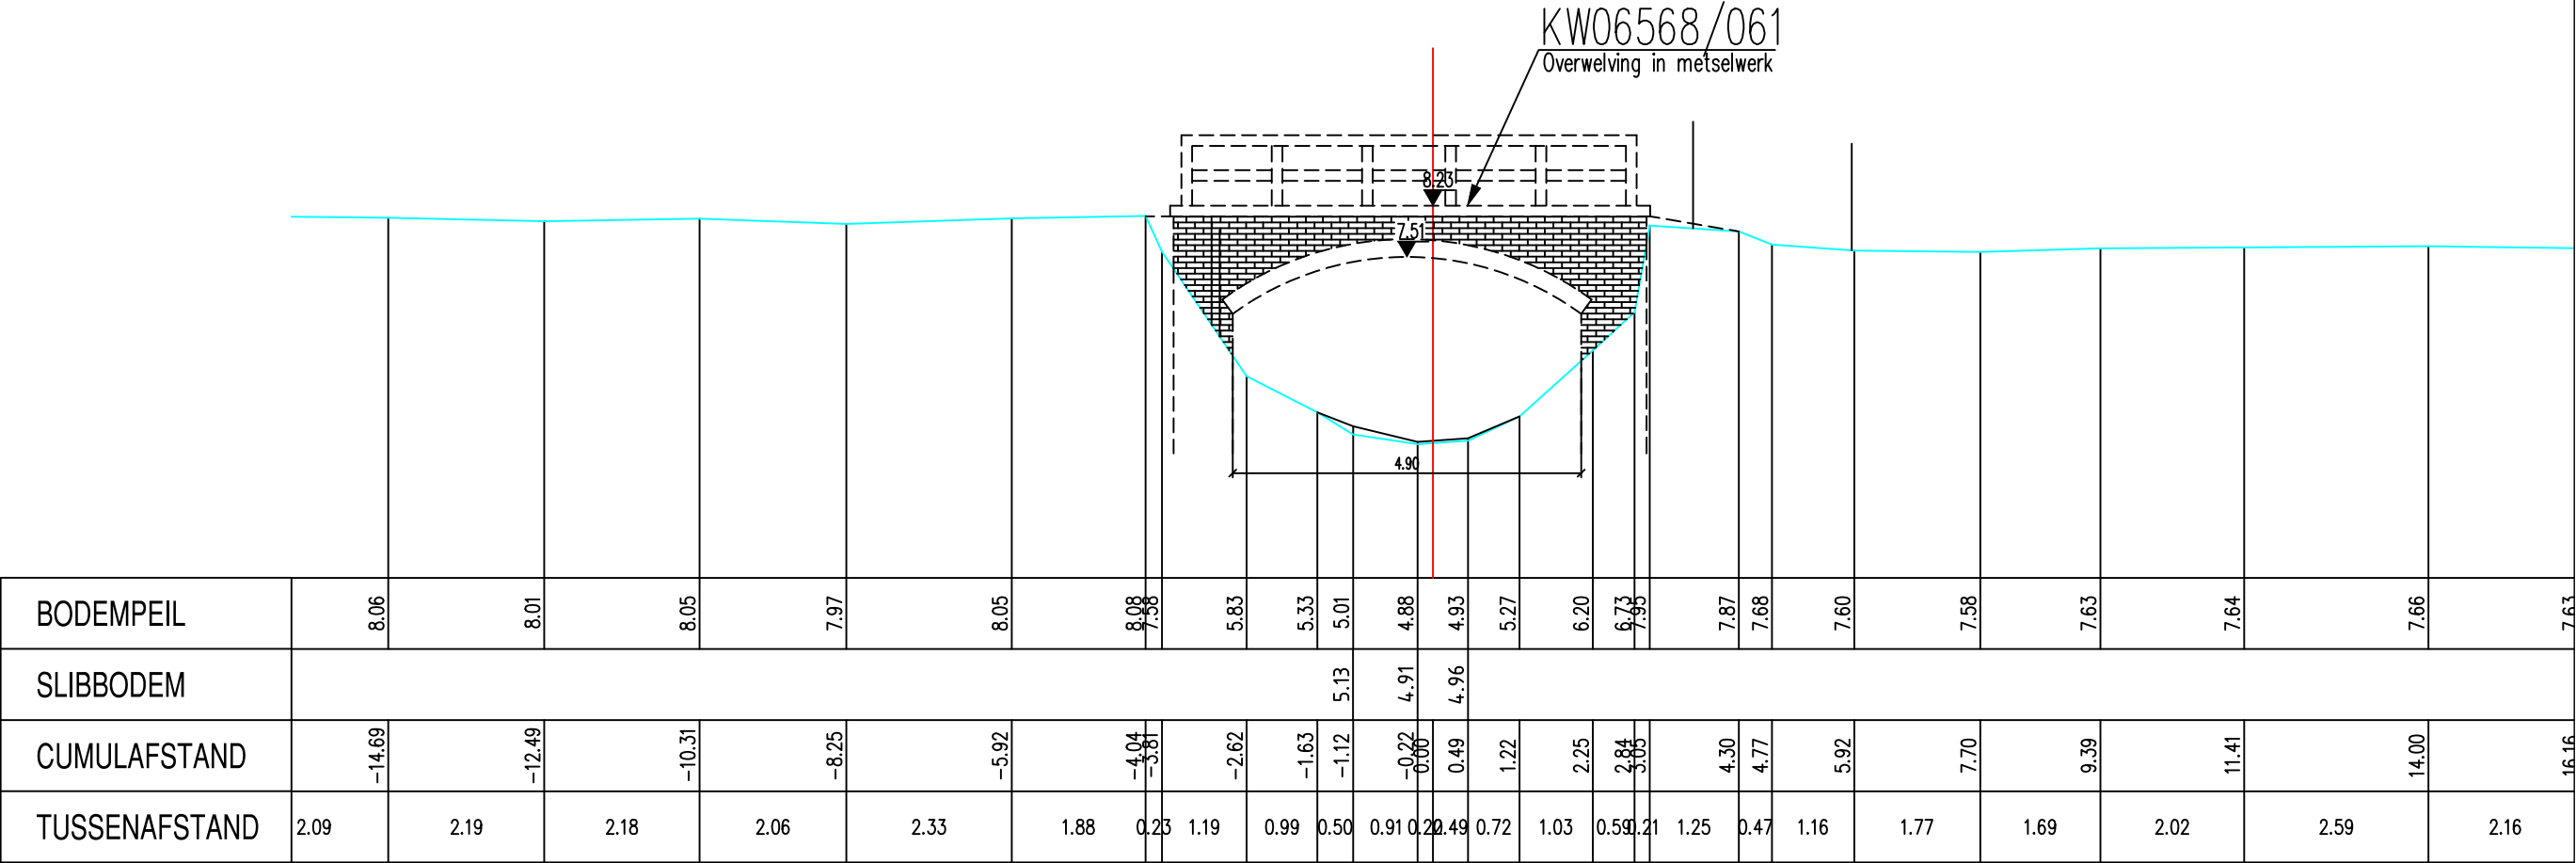

Gemeente Boortmeerbeek

B2008 **Dambeek**

VHAG: 6568

Locatie atlaspunt (LB72): X-coördinaat: 163280,4776 Y-coördinaat: 186946,7237

DWARSPROFIELPLAN

Atlaspunt - 040
Datum opmeting: 2005-08-16
Schaal: 1/100

