


Legende

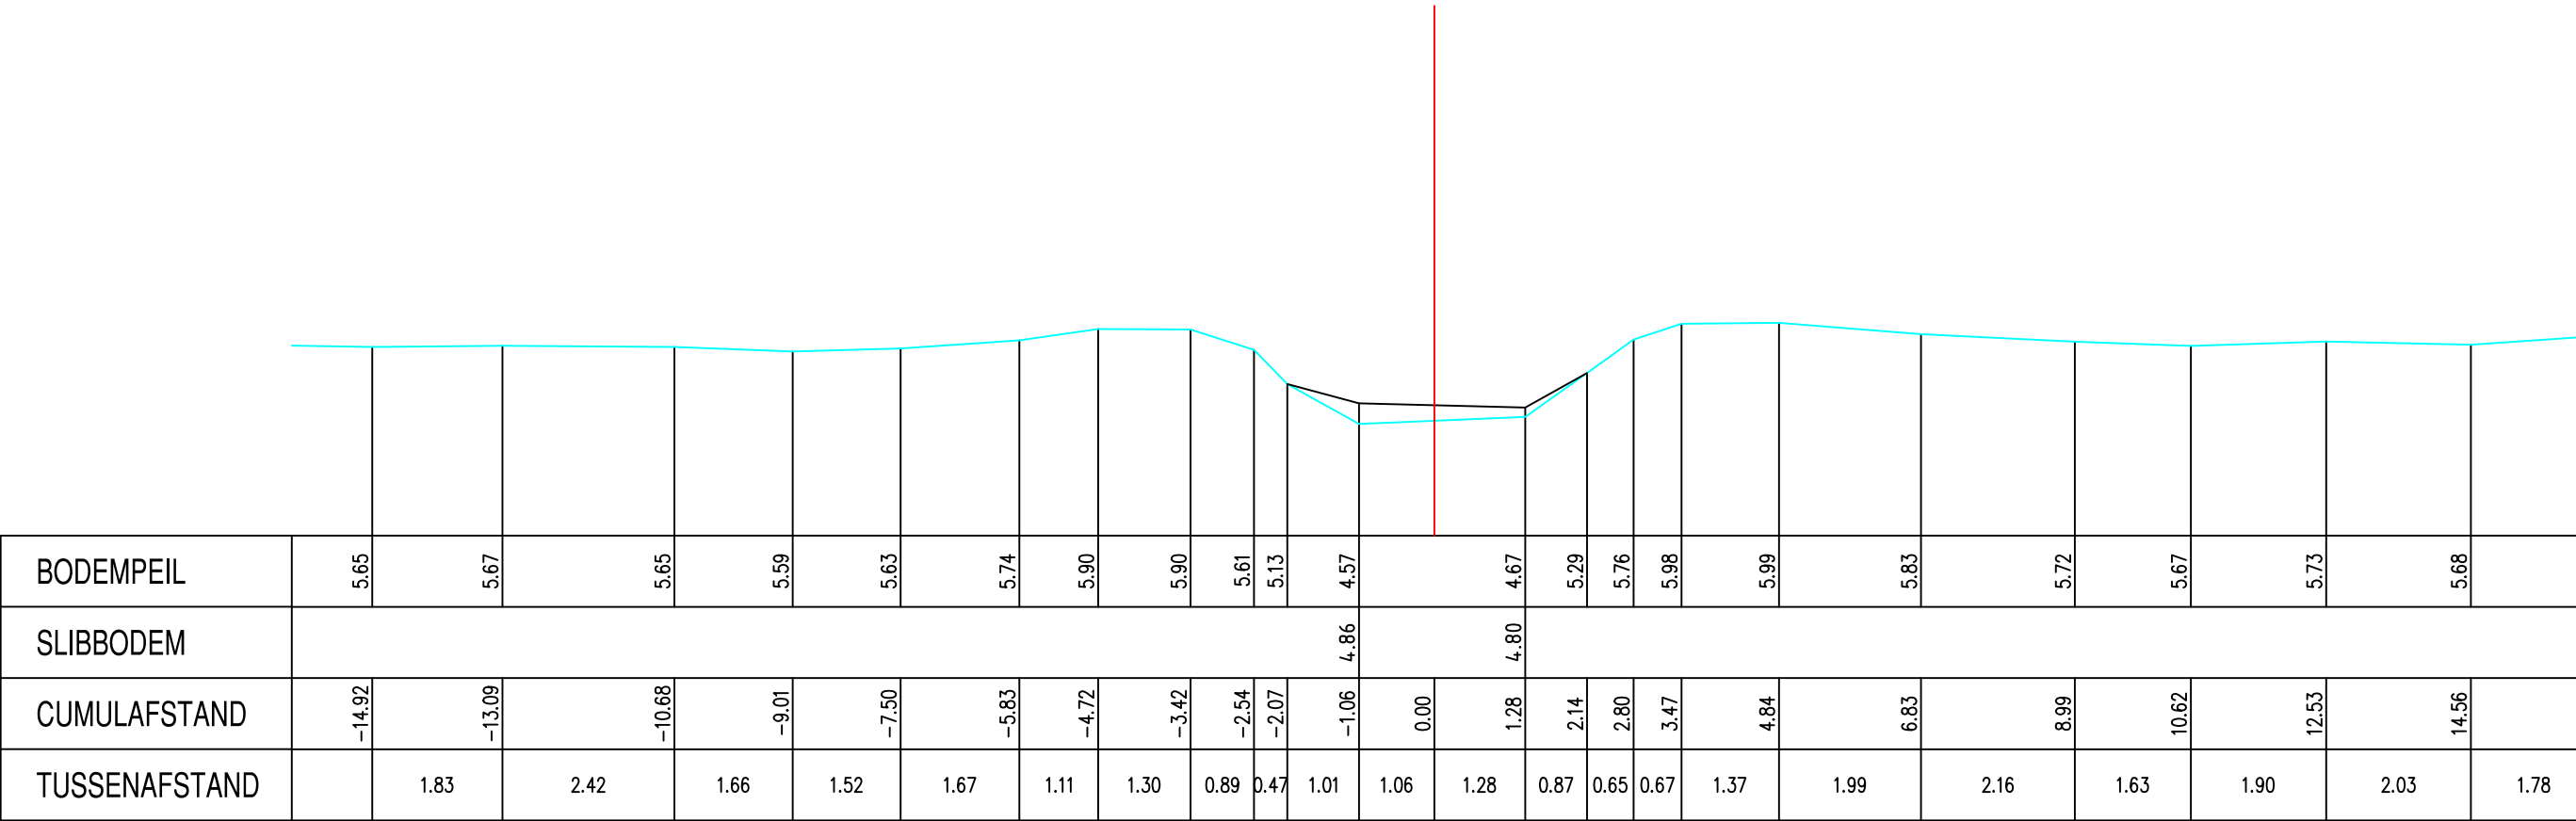

Gemeente Boortmeerbeek

B2008 **Dambeek**

VHAG: 6568

Locatie atlaspunt (LB72): X-coördinaat: 163333,7796 Y-coördinaat: 186838,8781

DWARSPROFIELPLAN

Atlaspunt - 044
Datum opmeting: 2005-08-16
Schaal: 1/100

