
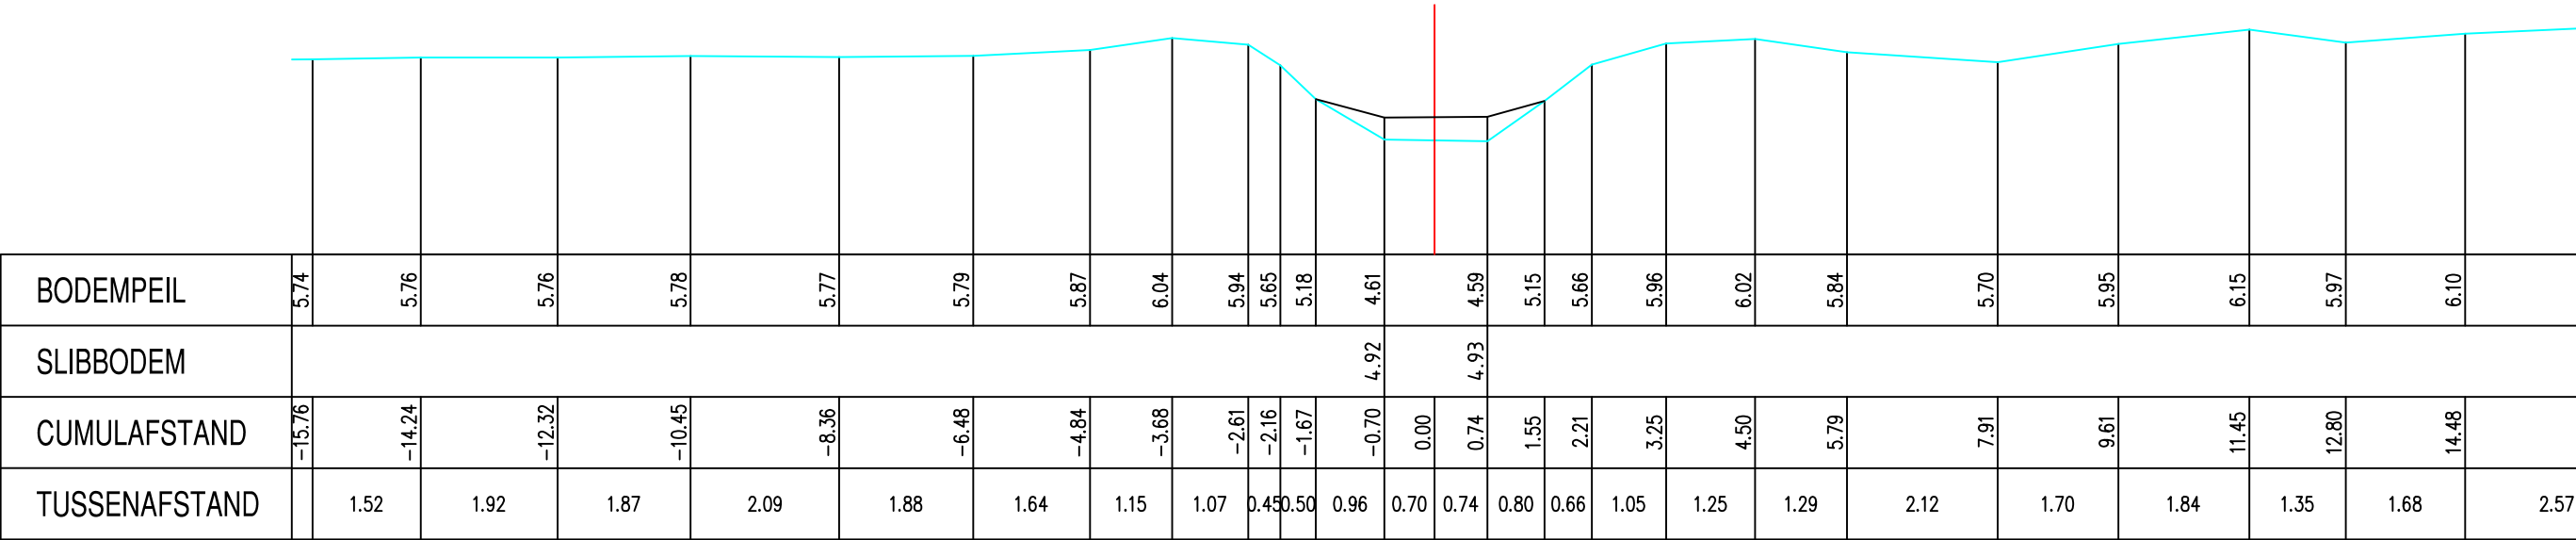


Legende

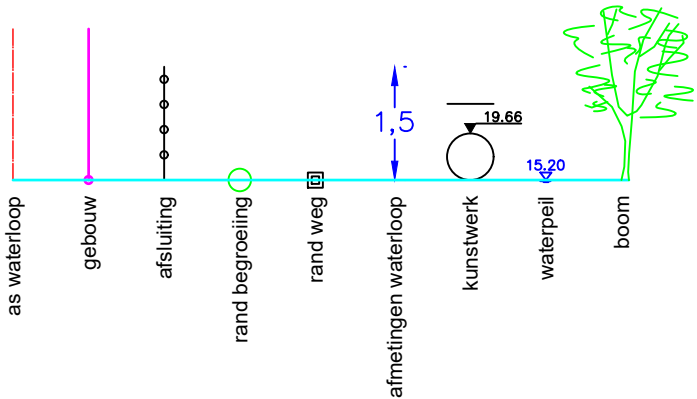

Gemeente Boortmeerbeek

B2008 **Dambeek**

VHAG: 6568

Locatie atlaspunt (LB72): X-coördinaat: 163354,5145 Y-coördinaat: 186797,9386

DWARSPROFIELPLAN

Atlaspunt - 045
Datum opmeting: 2005-08-16
Schaal: 1/100

