
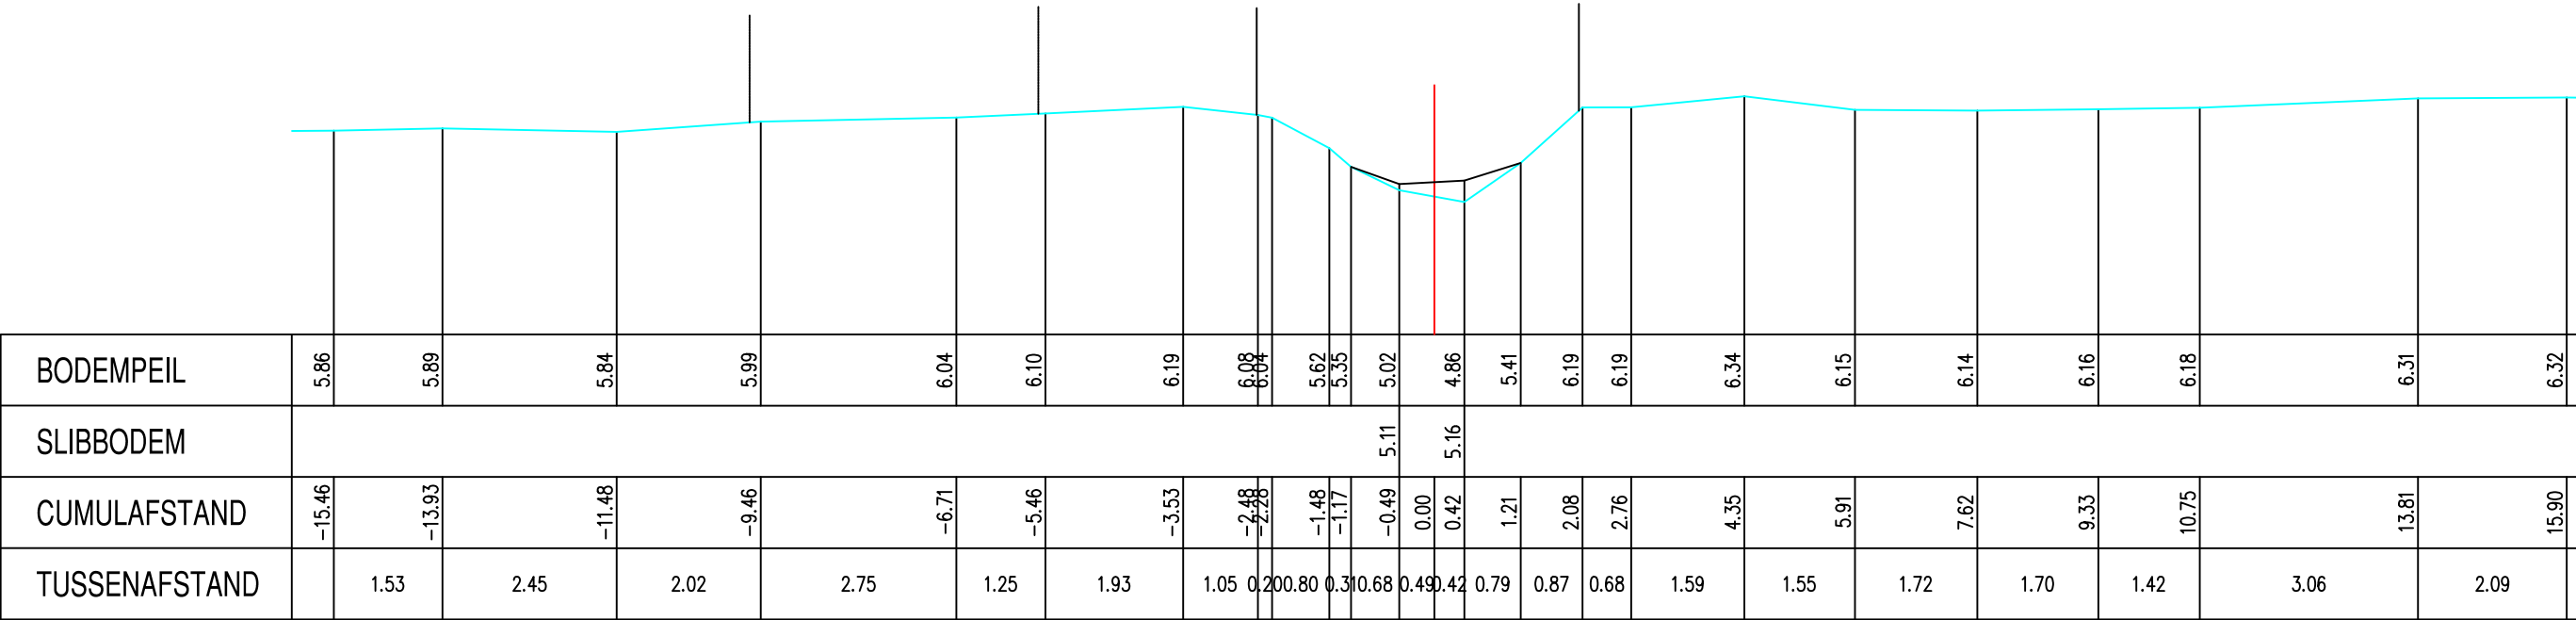


Legende

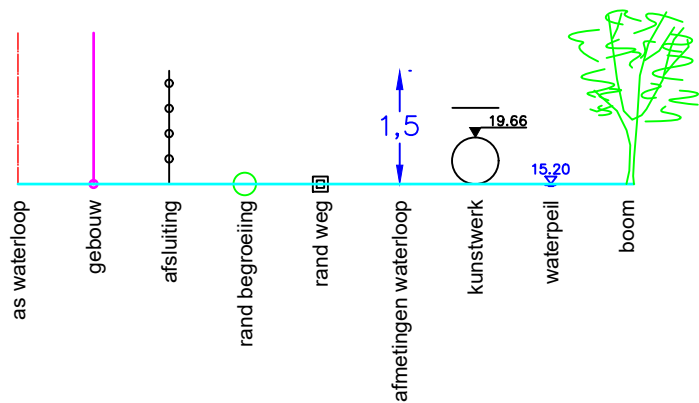

Gemeente Boortmeerbeek

B2008

Dambeek

VHAG: 6568

Locatie atlaspunt (LB72): X-coördinaat: 163585,2821 Y-coördinaat: 186573,7831

DWARSPROFIELPLAN

Atlaspunt - 054
Datum opmeting: 2005-08-16
Schaal: 1/100

