
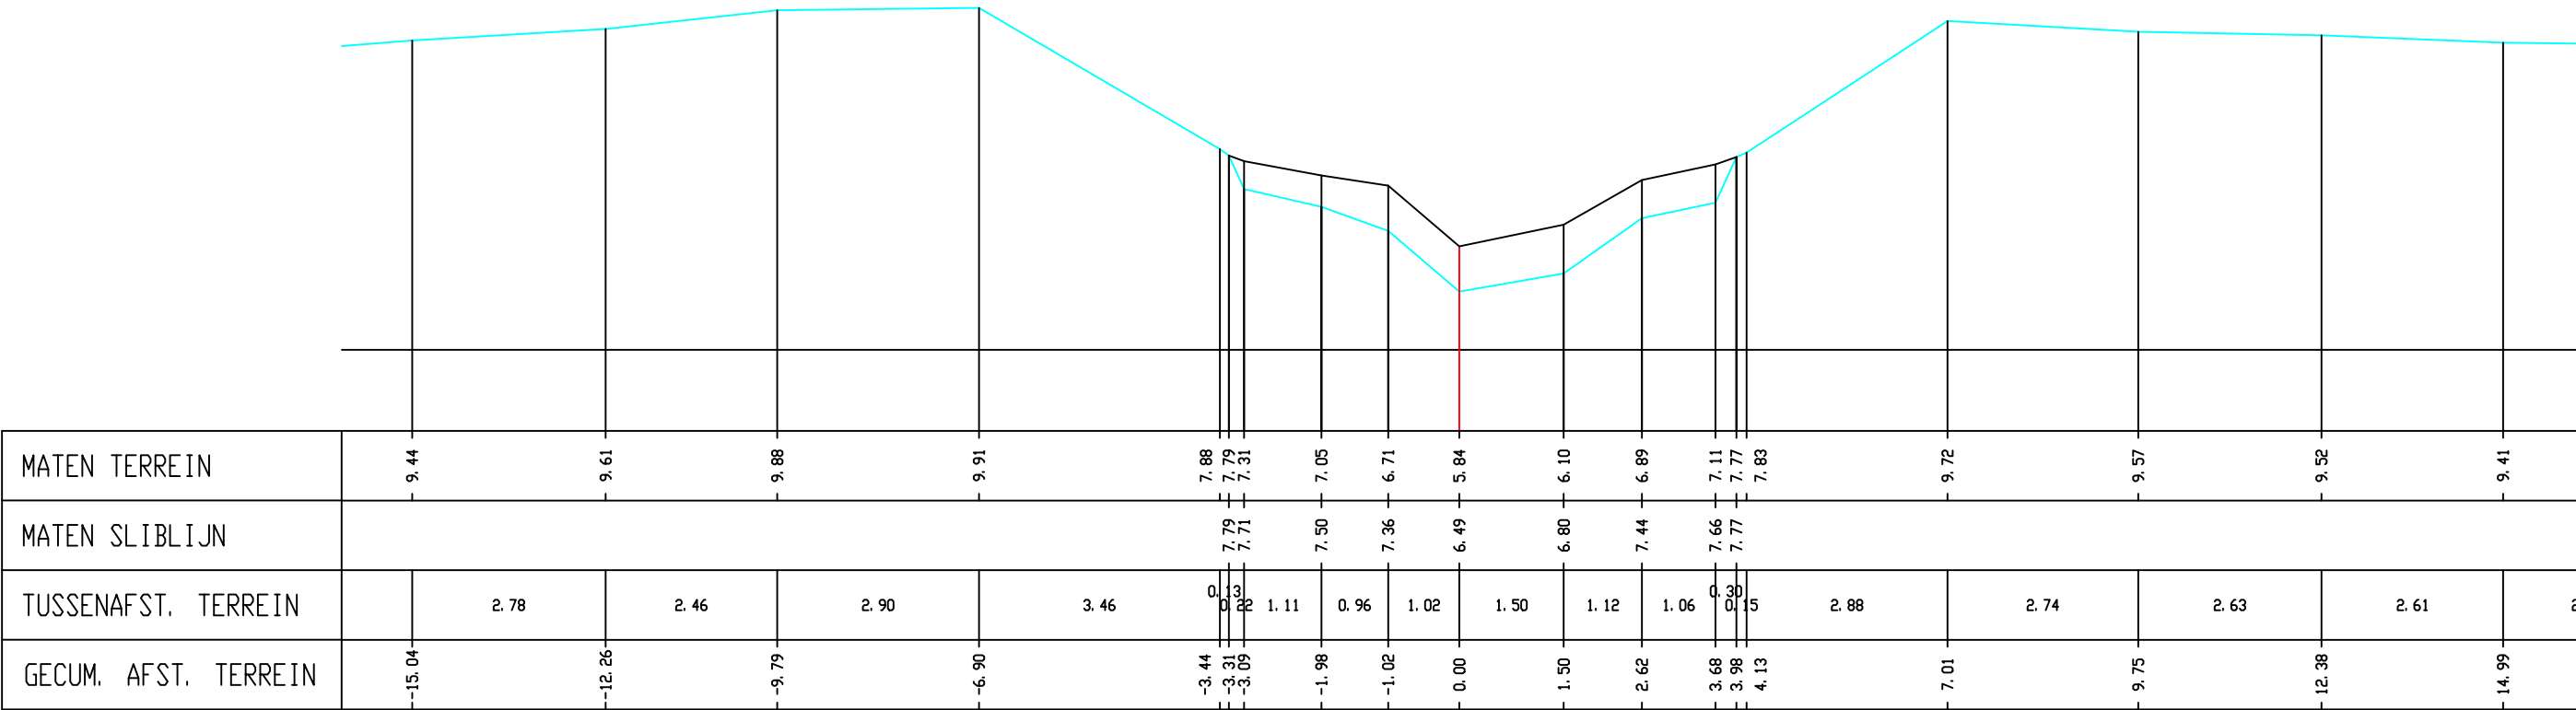


Legende

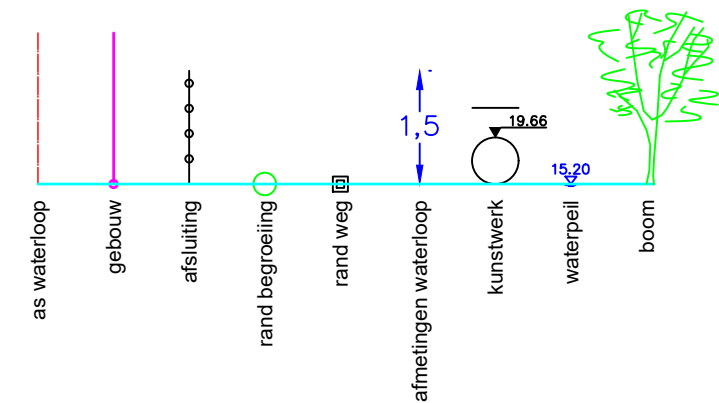

Gemeente Rotselaar_Tremelo

B2013

De Grote Laak

VHAG: 6578

Locatie atlaspunt (LB72): X-coördinaat: 171226,7308 Y-coördinaat: 186227,7304

DWARSPROFIELPLAN

Atlaspunt - 004
Datum opmeting: 2001-04-24
Schaal: 1/100

