


Legende

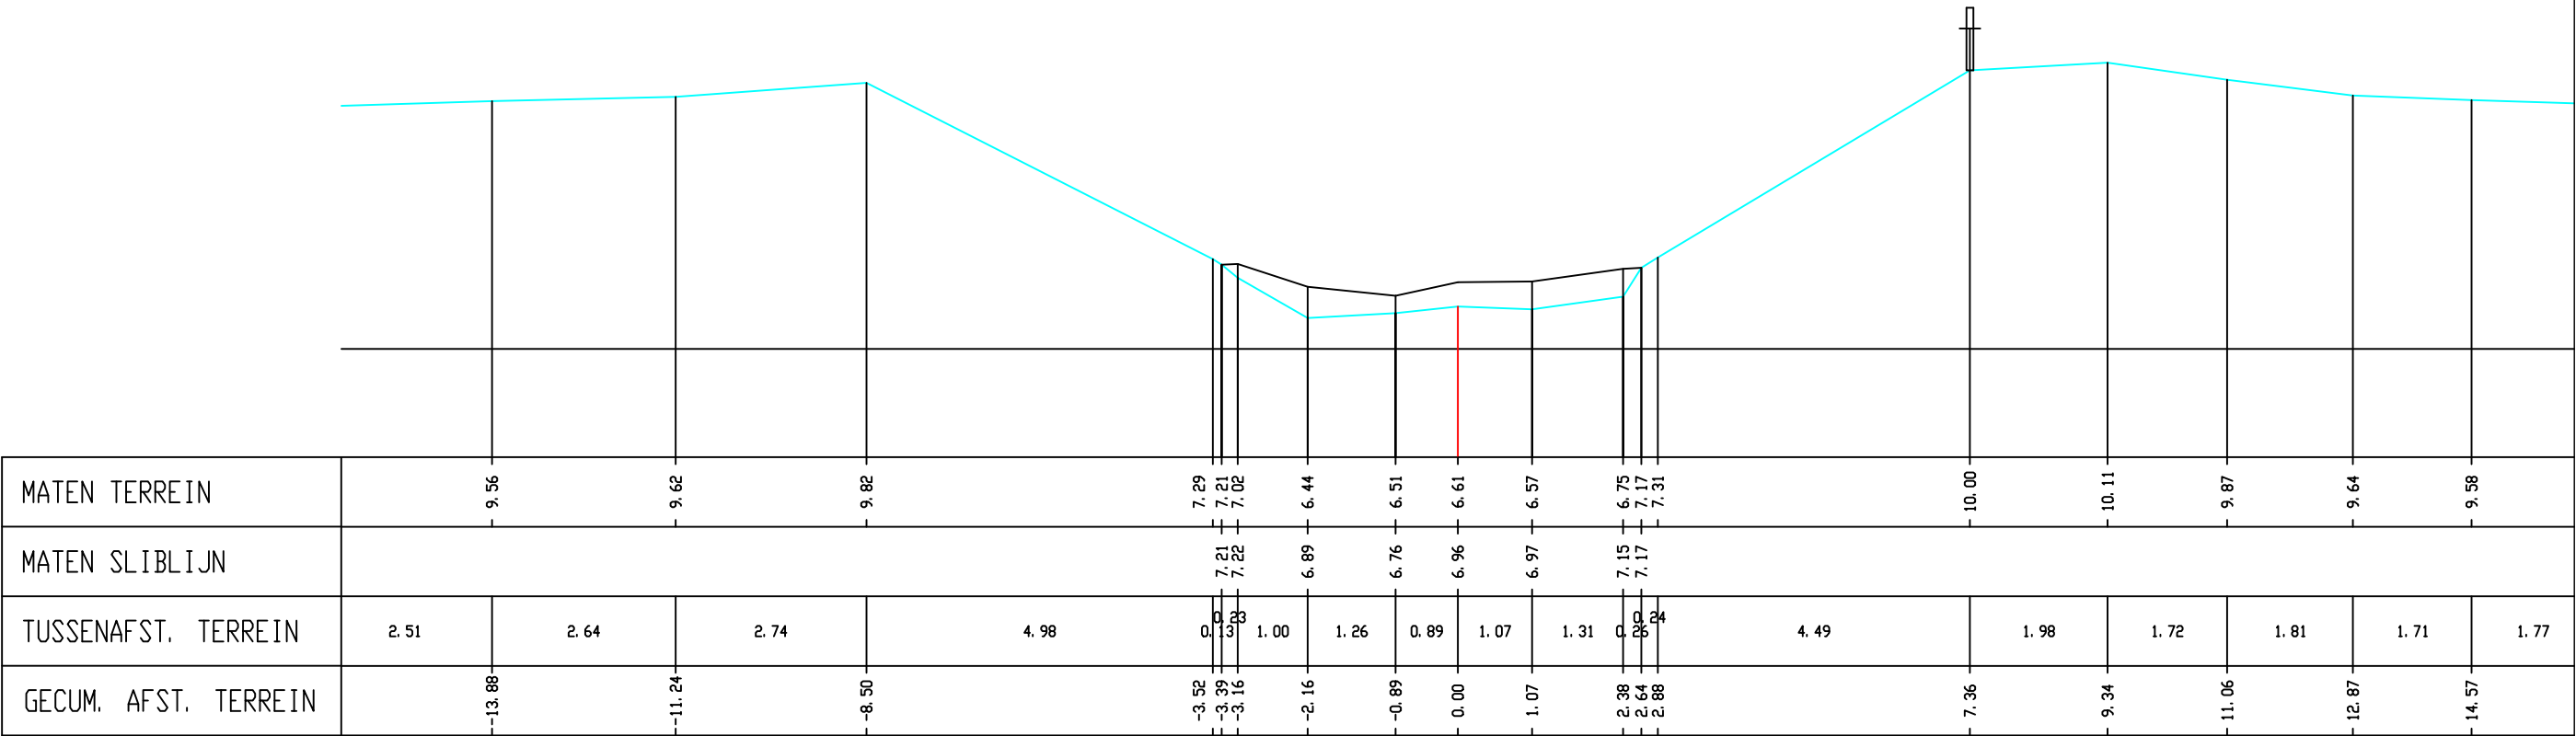

Gemeente Rotselaar_Tremelo

B2013 De Grote Laak

VHAG: 6578

Locatie atlaspunt (LB72): X-coördinaat: 172192,5155 Y-coördinaat: 186043,1119

DWARSPROFIELPLAN

Atlaspunt - 030
Datum opmeting: 2001-04-24
Schaal: 1/100

