


Legende

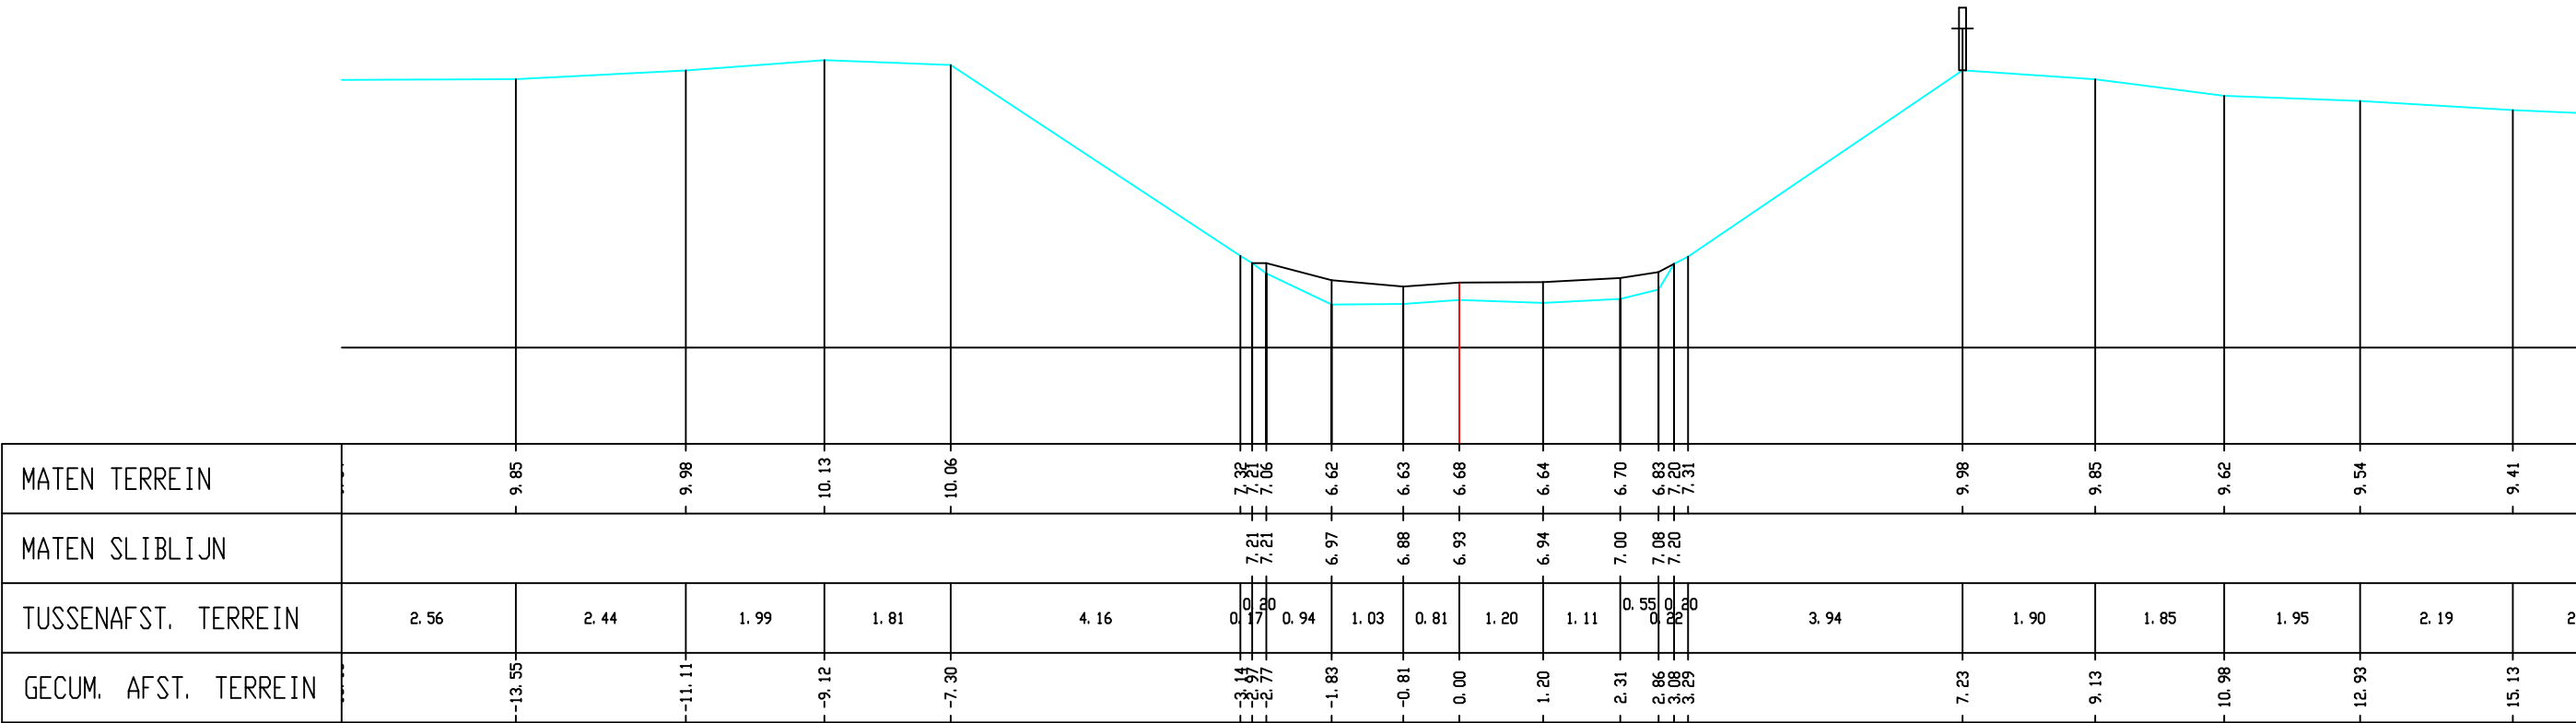

Gemeente Rotselaar_Tremelo

B2013 **De Grote Laak**

VHAG: 6578

Locatie atlaspunt (LB72): X-coördinaat: 172219,42 Y-coördinaat: 186020,4038

DWARSPROFIELPLAN

Atlaspunt - 031
Datum opmeting: 2001-04-24
Schaal: 1/100

