
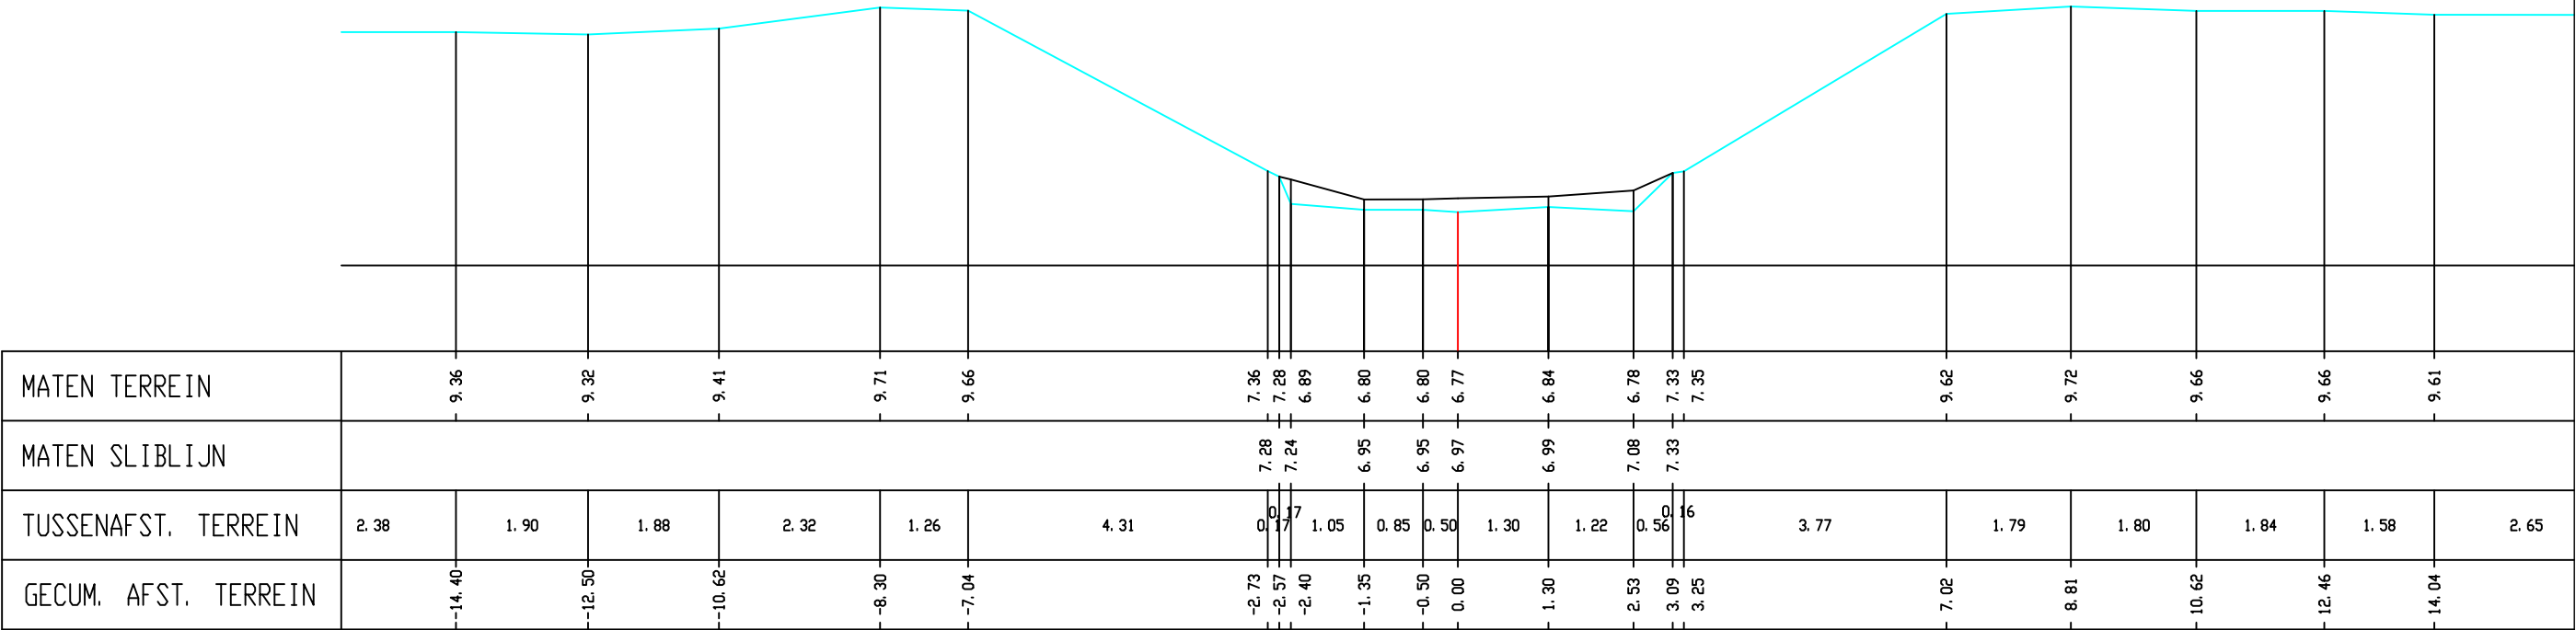


Legende

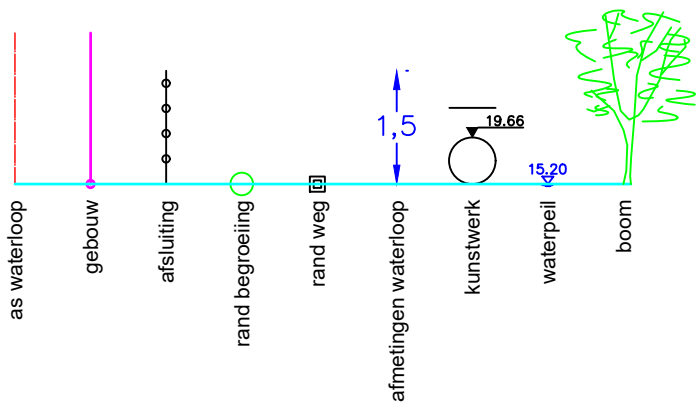

Gemeente Rotselaar_Tremelo

B2013

De Grote Laak

VHAG: 6578

Locatie atlaspunt (LB72):

X-coördinaat: 172455,3276 Y-coördinaat: 185986,6057

DWARSPROFIELPLAN

Atlaspunt - 037

Datum opmeting: 2001-04-24

Schaal: 1/100



**VLAAMS-
BRABANT**