


Legende

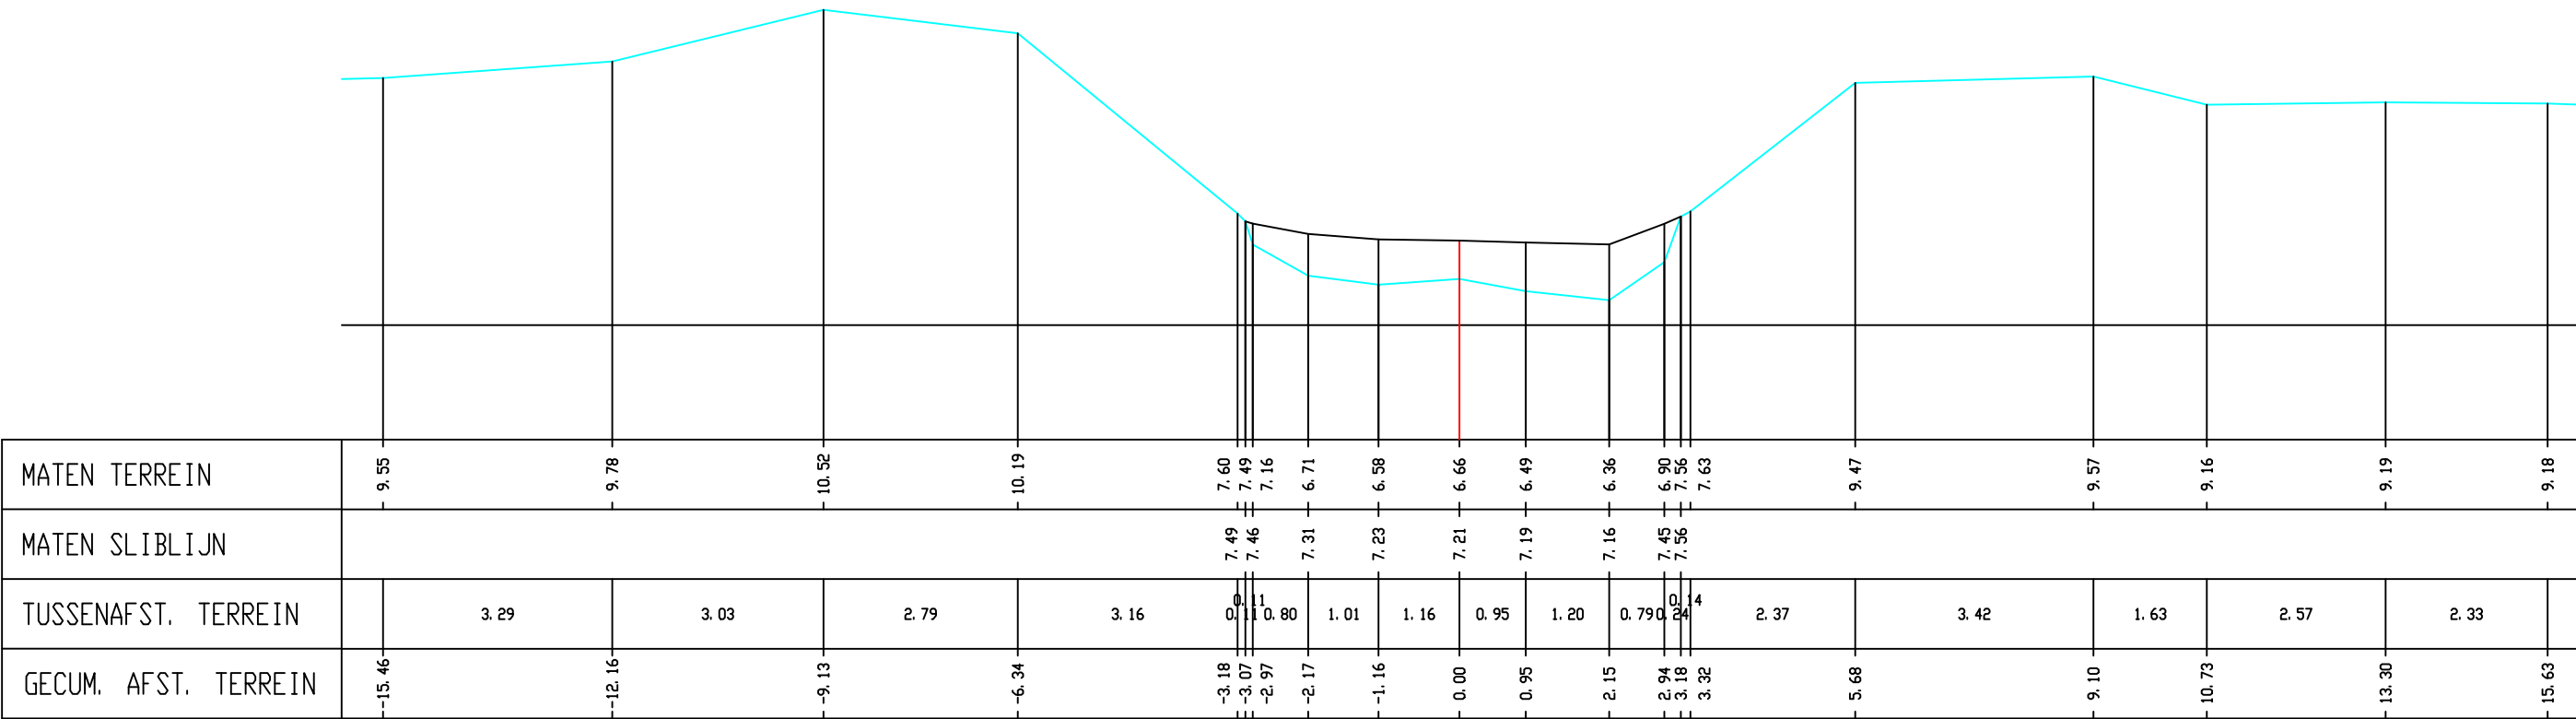

Gemeente Rotselaar_Tremelo

B2013 **De Grote Laak**

VHAG: 6578

Locatie atlaspunt (LB72): X-coördinaat: 172929,5951 Y-coördinaat: 185853,6507

DWARSPROFIELPLAN

Atlaspunt - 049
Datum opmeting: 2001-04-24
Schaal: 1/100

