


Legende

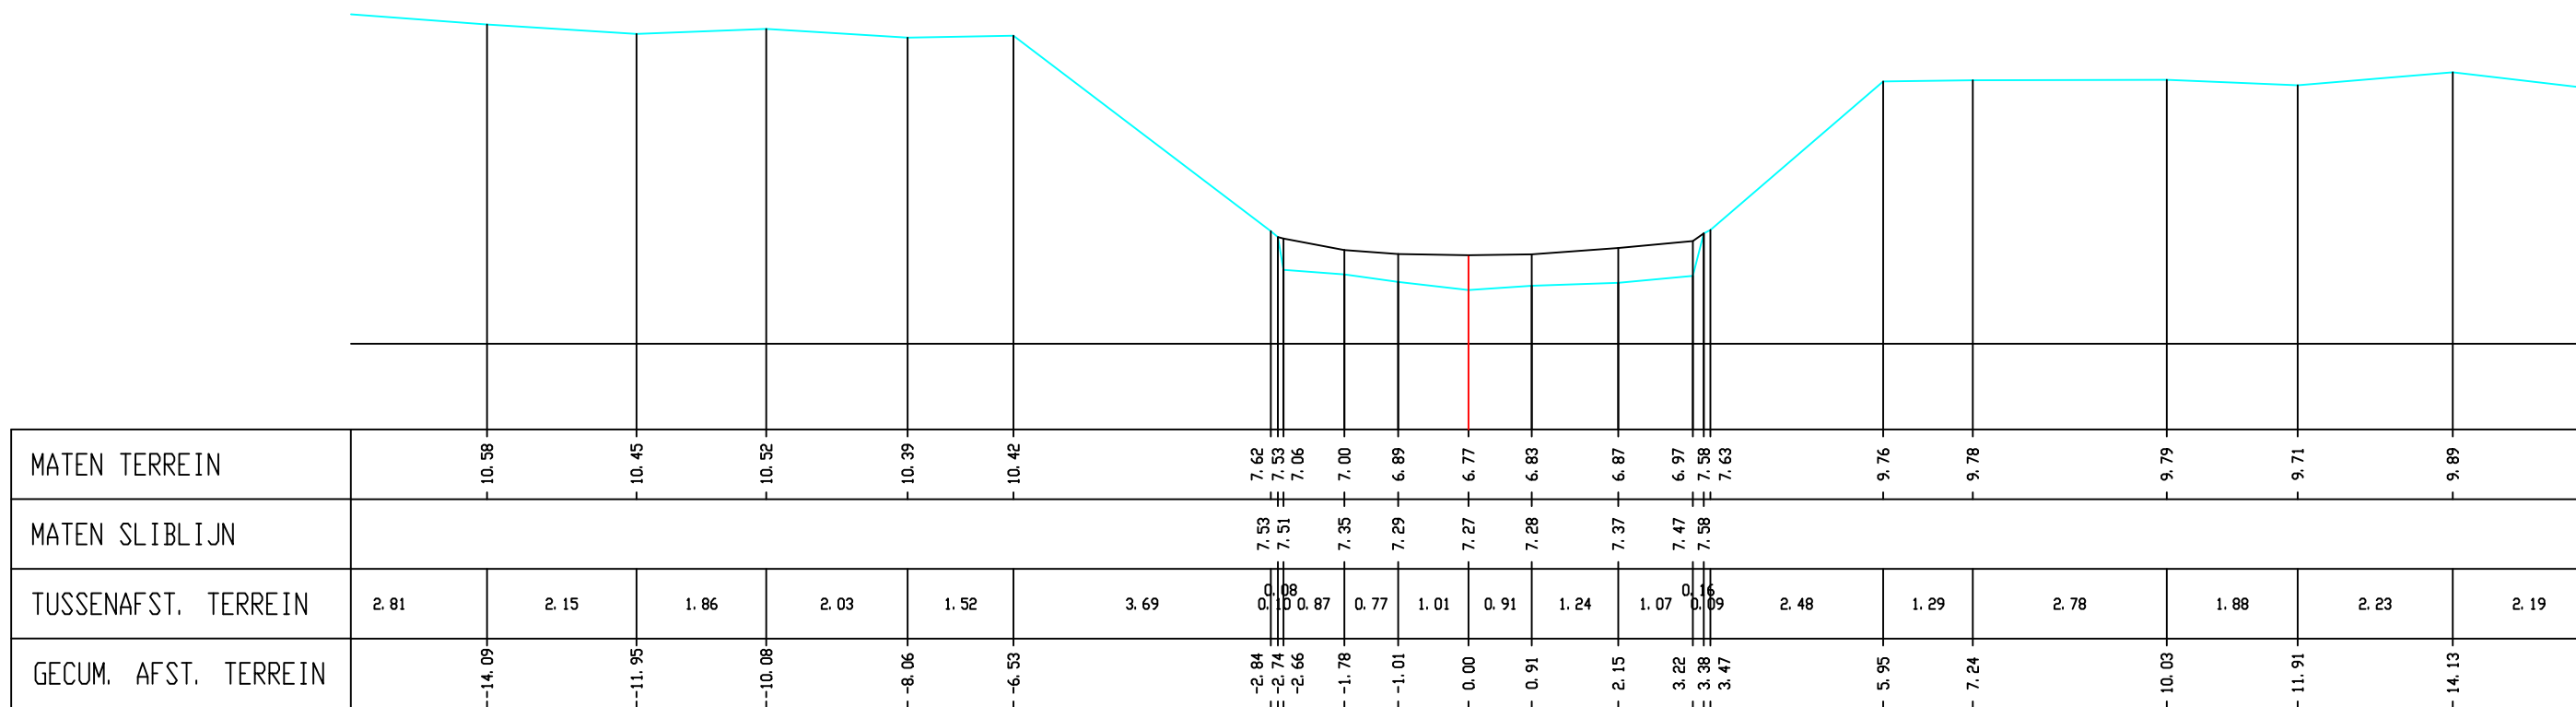

Gemeente Rotselaar_Tremelo

B2013

De Grote Laak

VHAG: 6578

Locatie atlaspunt (LB72):

X-coördinaat: 172940,8236 Y-coördinaat: 185761,1642

DWARSPROFIELPLAN

Atlaspunt - 051

Datum opmeting: 2001-04-24

Schaal:	1/100
---------	-------

**VLAAMS-
BRABANT**