
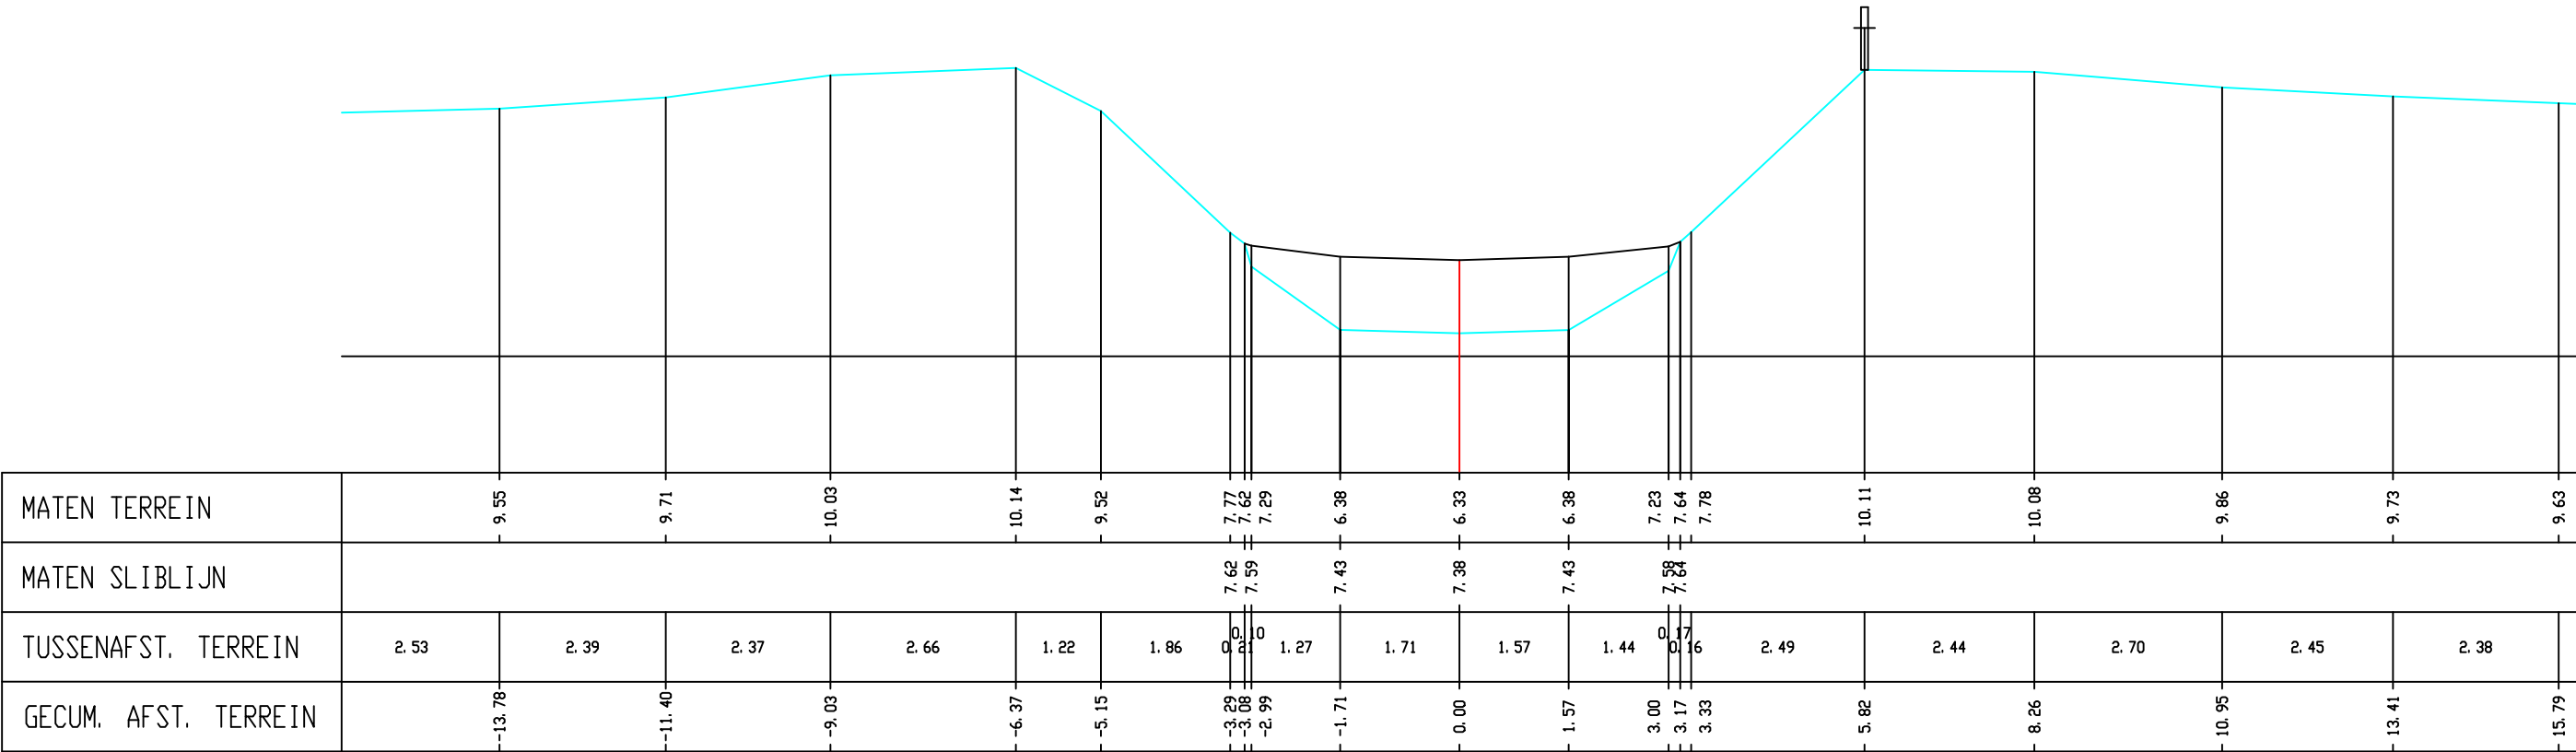


Legende

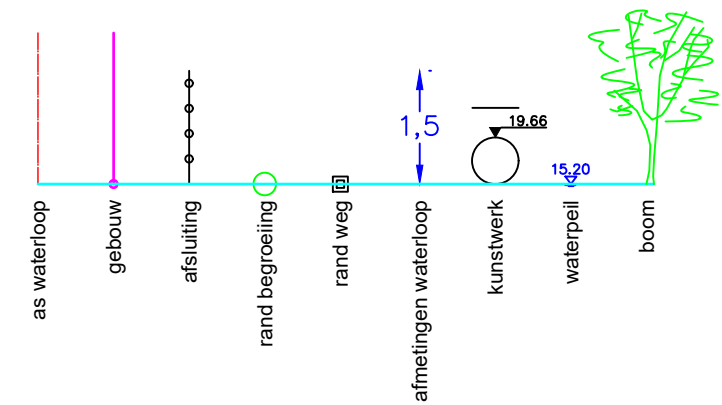

Gemeente Rotselaar\_Tremelo

**B2013** **De Grote Laak**

VHAG: 6578

Locatie atlaspunt (LB72): X-coördinaat: 173131,9843 Y-coördinaat: 185509,9026

DWARSPROFIELPLAN

Atlaspunt - 062  
Datum opmeting: 2001-04-24  
Schaal: 1/100

