


Legende

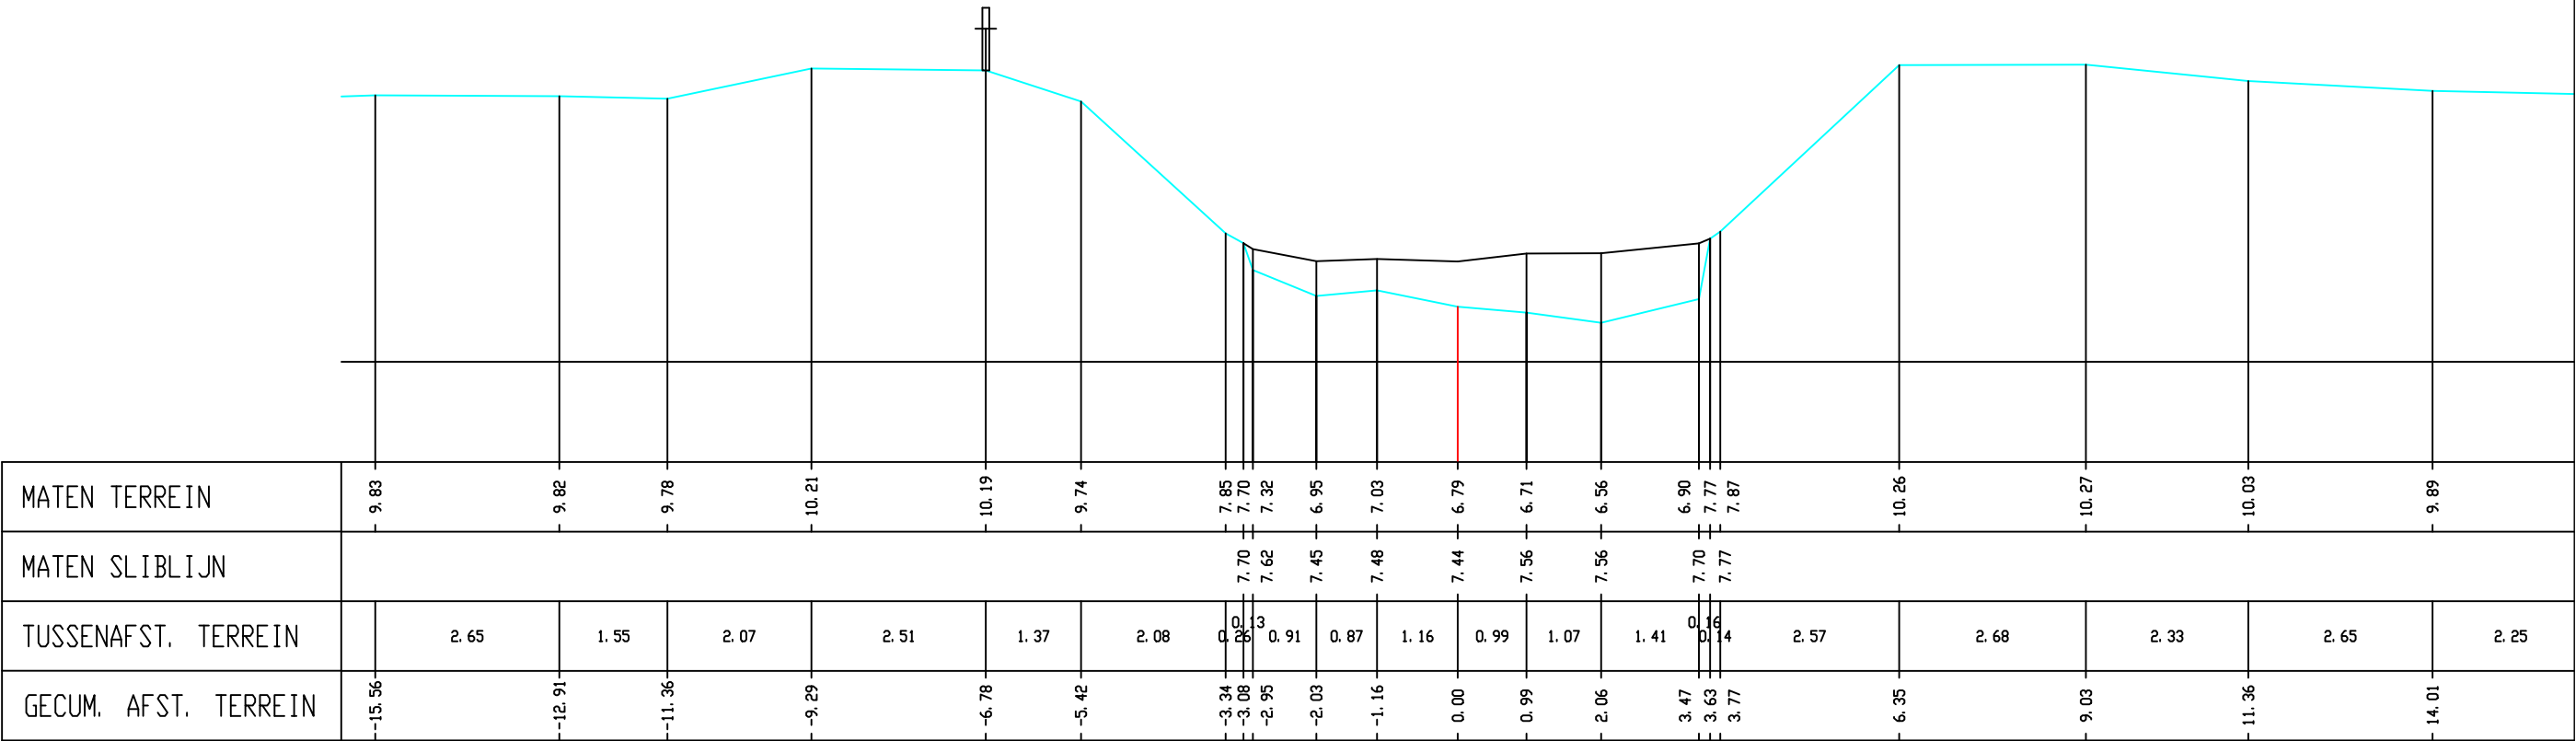

Gemeente Rotselaar_Tremelo

B2013 **De Grote Laak**

VHAG: 6578

Locatie atlaspunt (LB72): X-coördinaat: 173286,838 Y-coördinaat: 185546,6104

DWARSPROFIELPLAN

Atlaspunt - 066
Datum opmeting: 2001-04-24
Schaal: 1/100

