
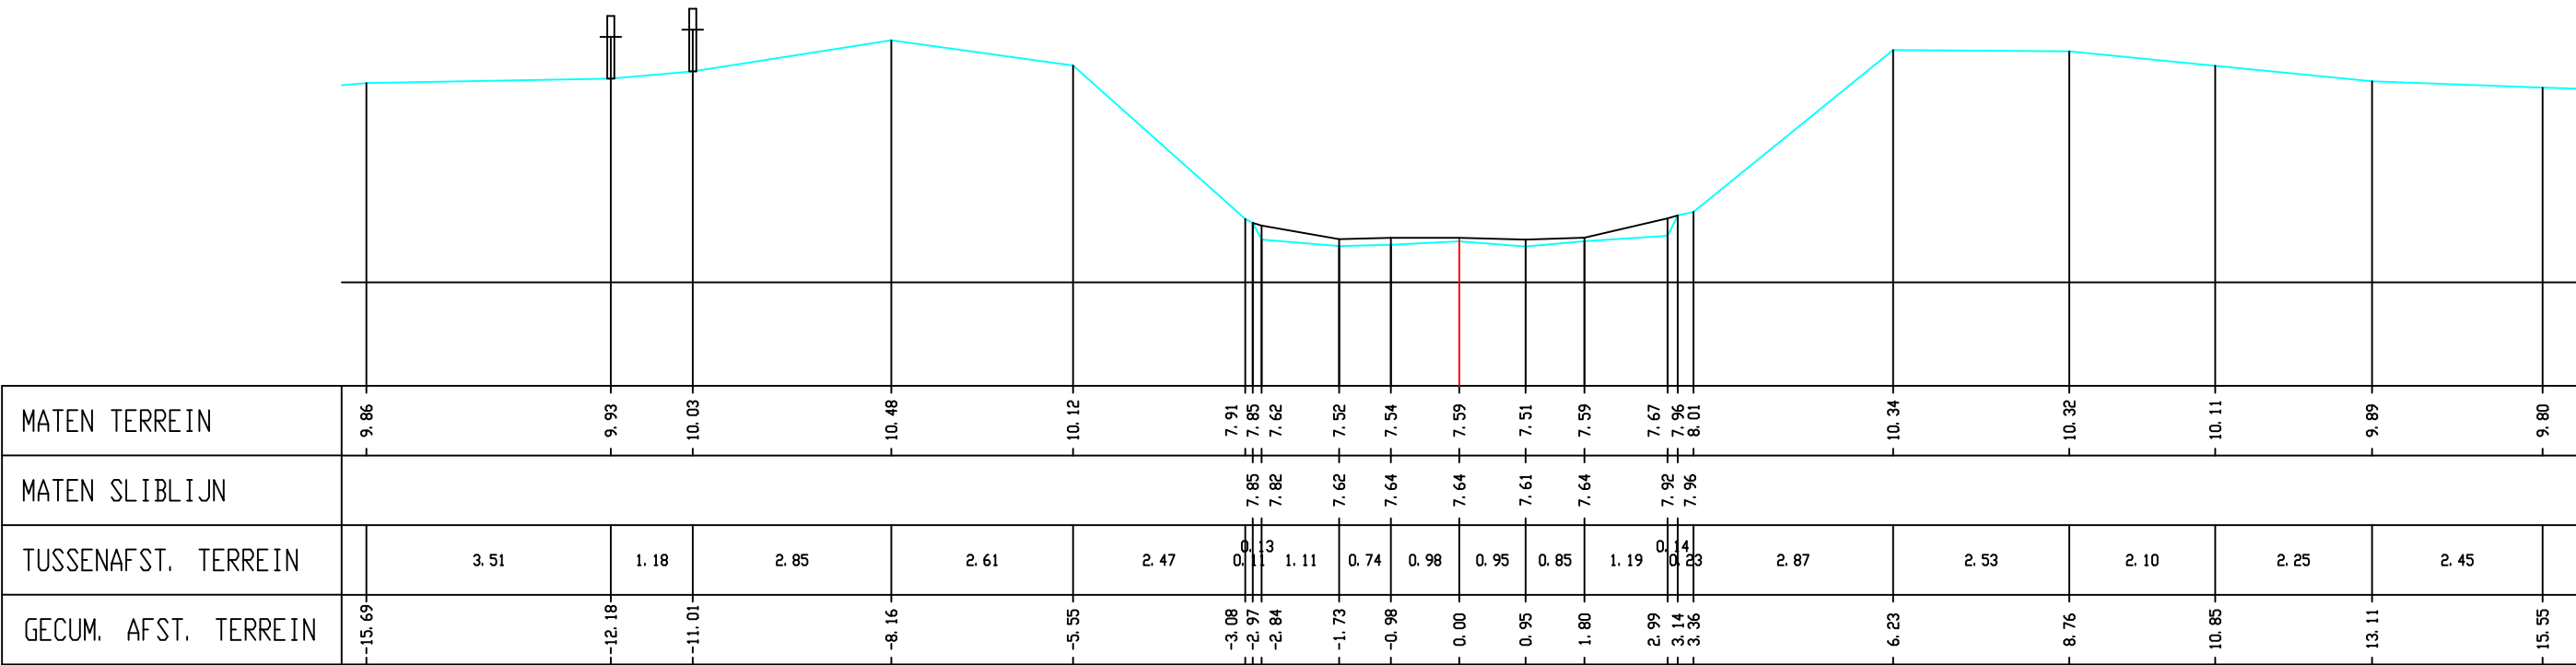


Legende

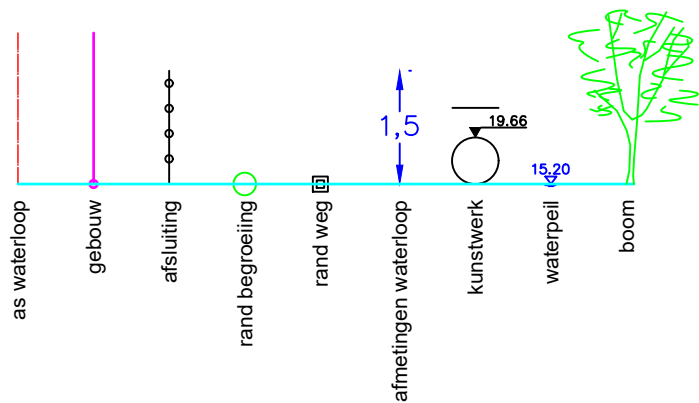

Gemeente Rotselaar_Tremelo

B2013 **De Grote Laak**

VHAG: 6578

Locatie atlaspunt (LB72): X-coördinaat: 173476,6096 Y-coördinaat: 185682,7474

DWARSPROFIELPLAN

Atlaspunt - 073
Datum opmeting: 2001-04-24
Schaal: 1/100

