


Legende

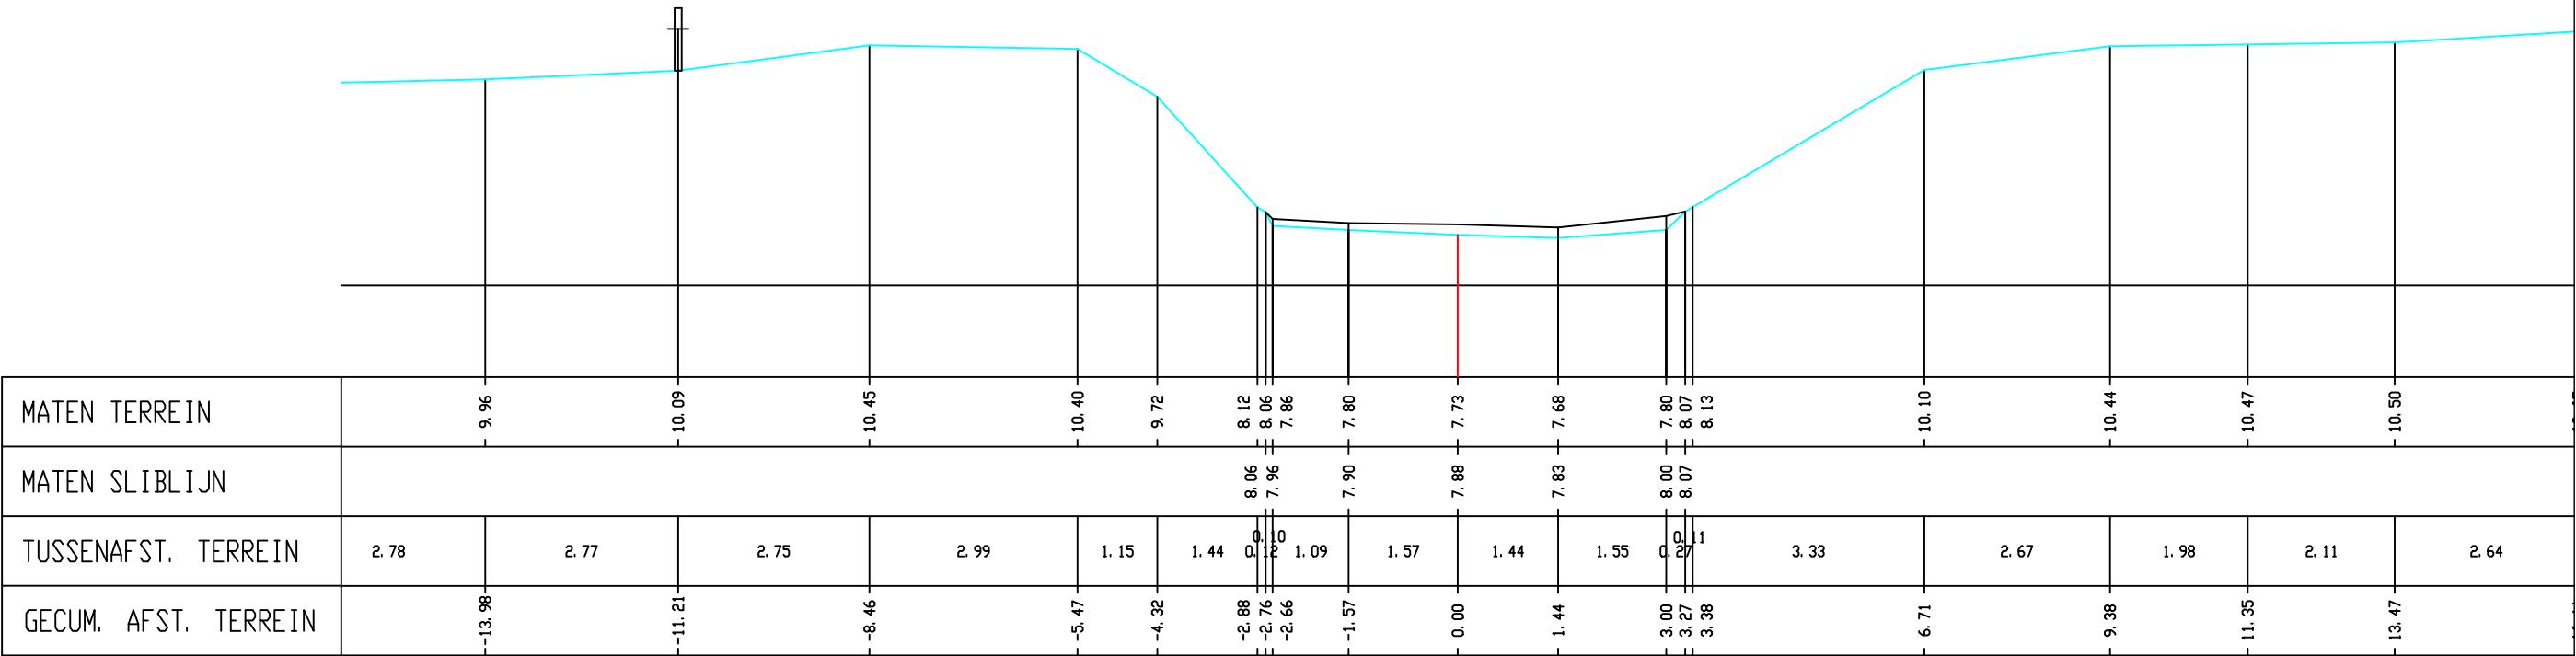

Gemeente Rotselaar_Tremelo

B2013

De Grote Laak

VHAG: 6578

Locatie atlaspunt (LB72): X-coördinaat: 173866,047 Y-coördinaat: 185670,2159

DWARSPROFIELPLAN

Atlaspunt - 084
Datum opmeting: 2001-04-24
Schaal: 1/100

