
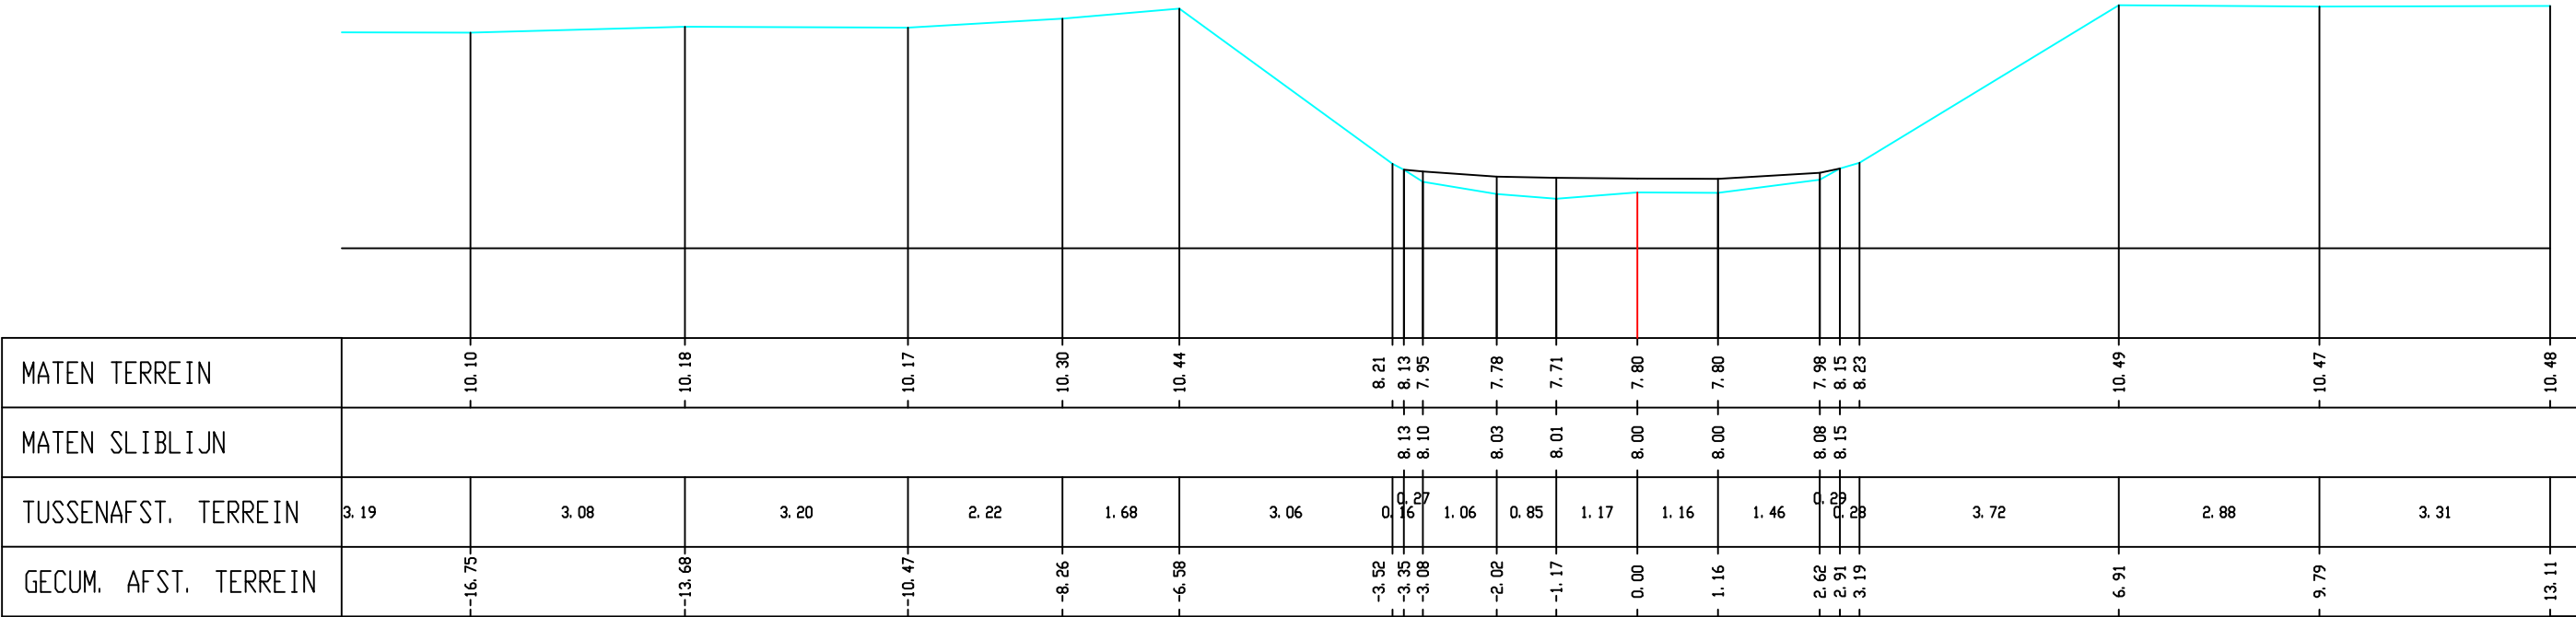


Legende

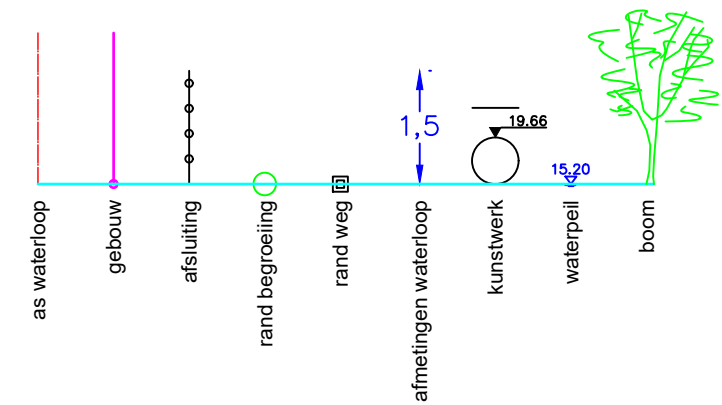

Gemeente Rotselaar_Tremelo

B2013 De Grote Laak

VHAG: 6578

Locatie ataspunt (LB72): X-coördinaat: 174157,2203 Y-coördinaat: 185742,392

DWARSPROFIELPLAN

Ataspunt - 091
Datum opmeting: 2001-04-24
Schaal: 1/100

