


Legende

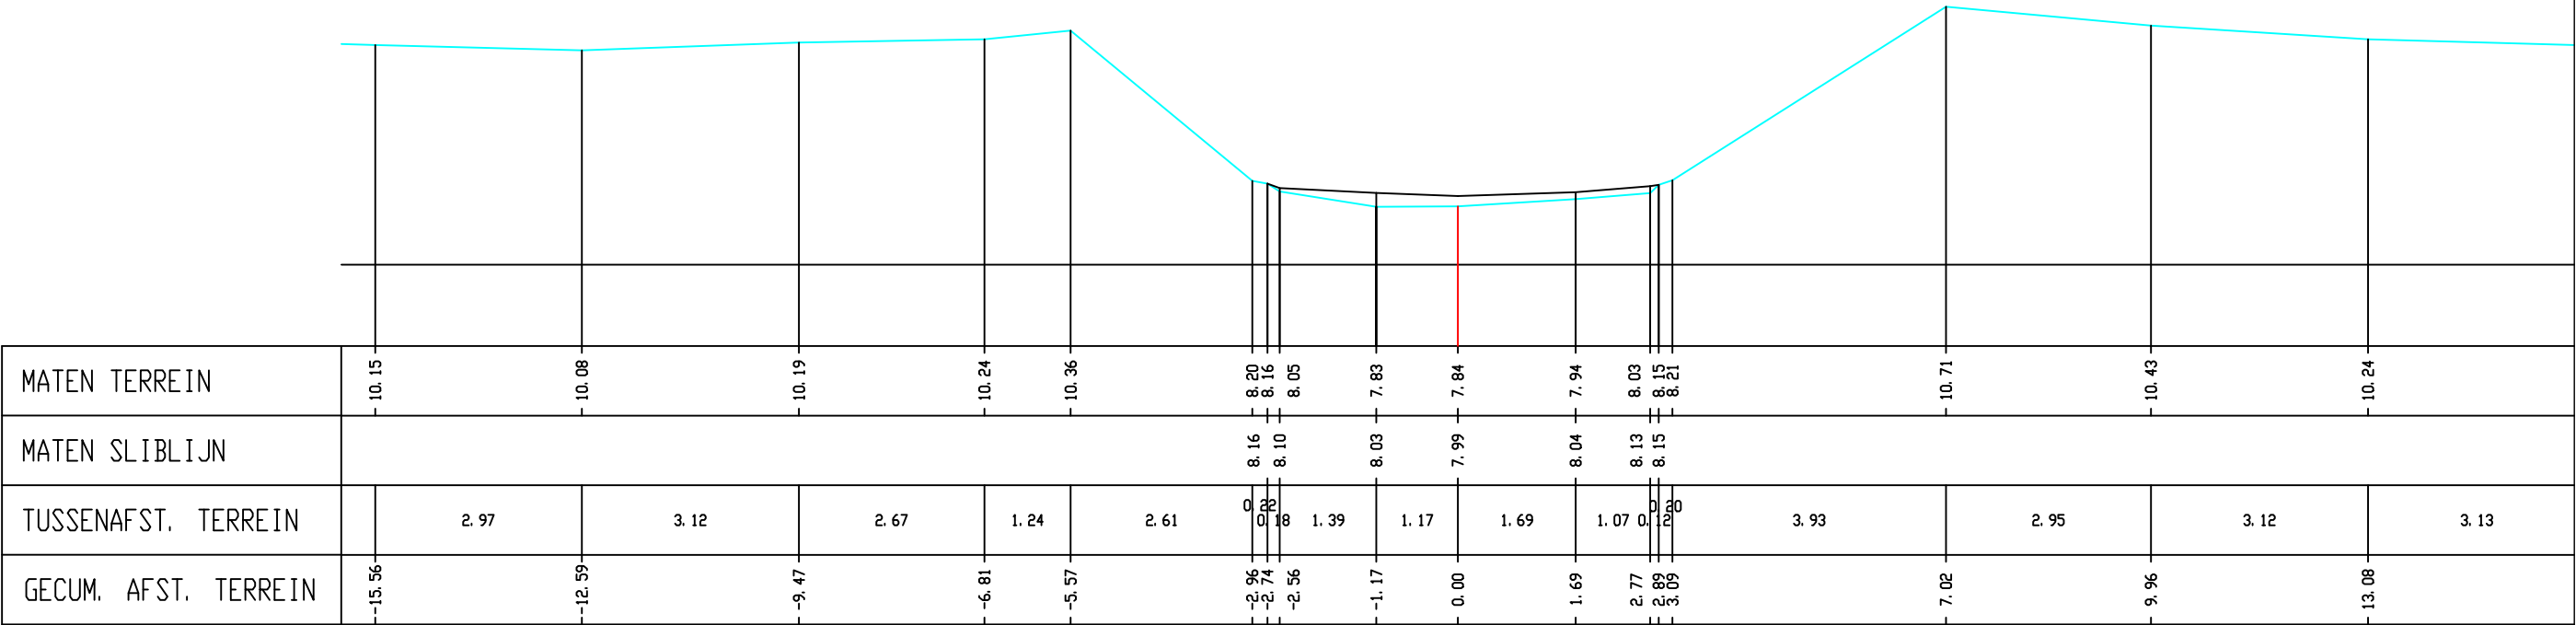

Gemeente Rotselaar\_Tremelo

**B2013** **De Grote Laak**

VHAG: 6578

Locatie ataspunt (LB72): X-coördinaat: 174191,1045 Y-coördinaat: 185786,5872

DWARSPROFIELPLAN

Ataspunt - 092  
Datum opmeting: 2001-04-24  
Schaal: 1/100

