


Legende

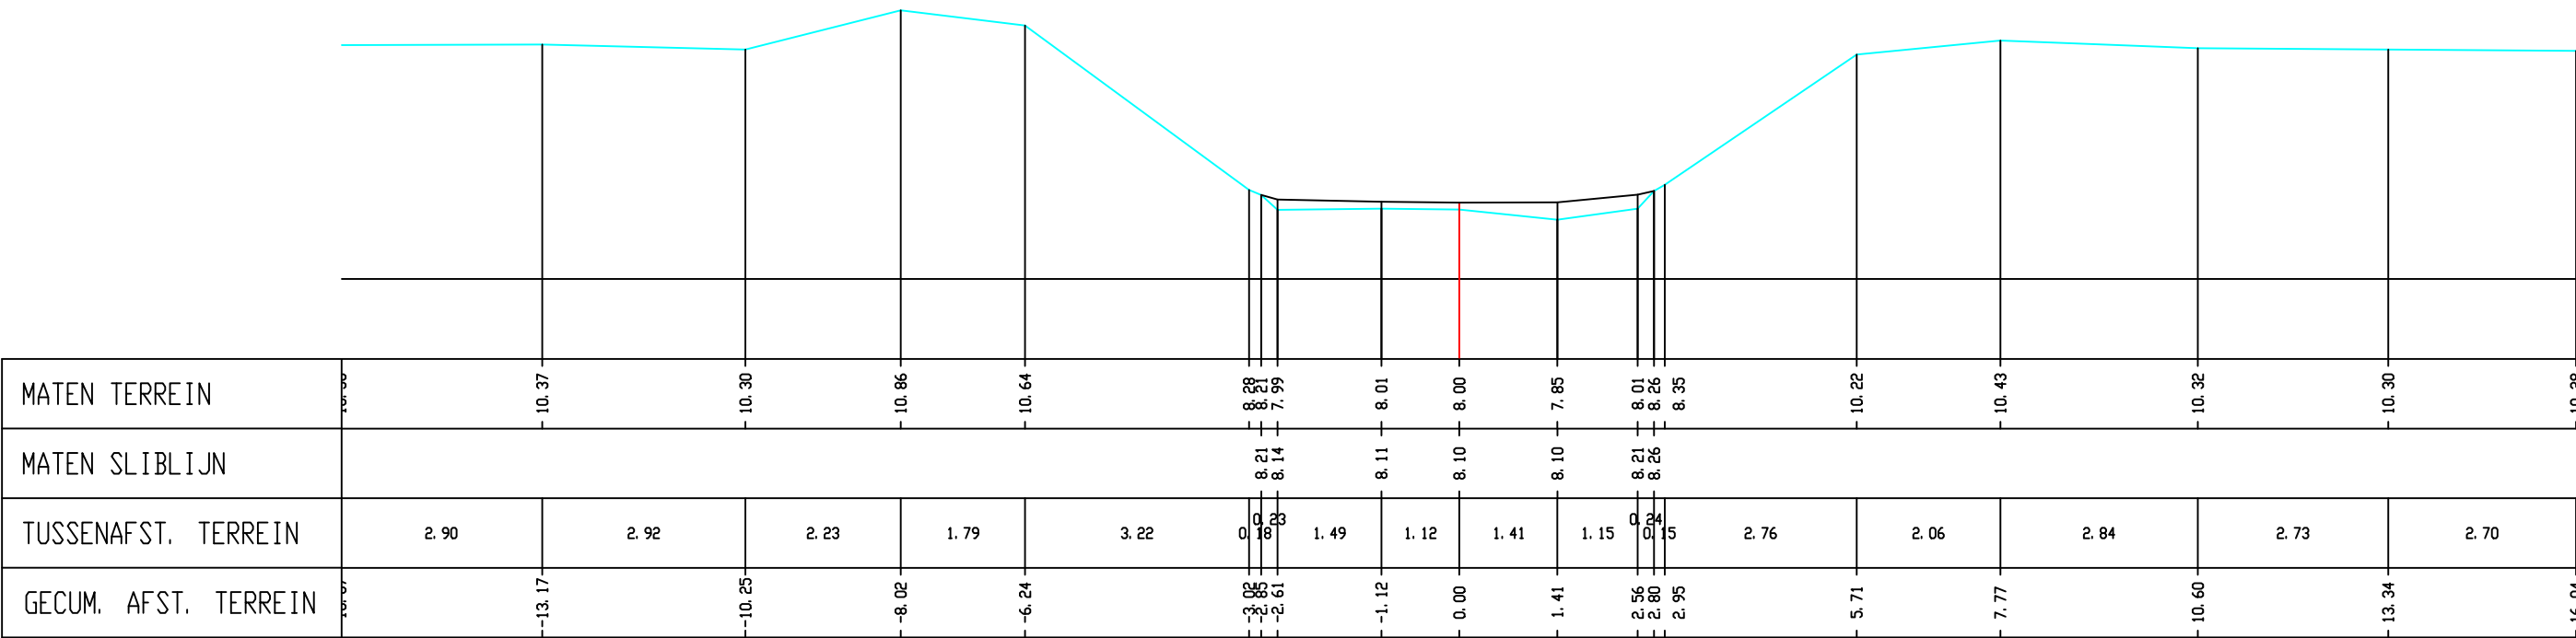

Gemeente Rotselaar_Tremelo

B2013 **De Grote Laak**

VHAG: 6578

Locatie ataspunt (LB72): X-coördinaat: 174453,6055 Y-coördinaat: 185883,5605

DWARSPROFIELPLAN

Ataspunt - 099
Datum opmeting: 2001-04-24
Schaal: 1/100

