


Legende

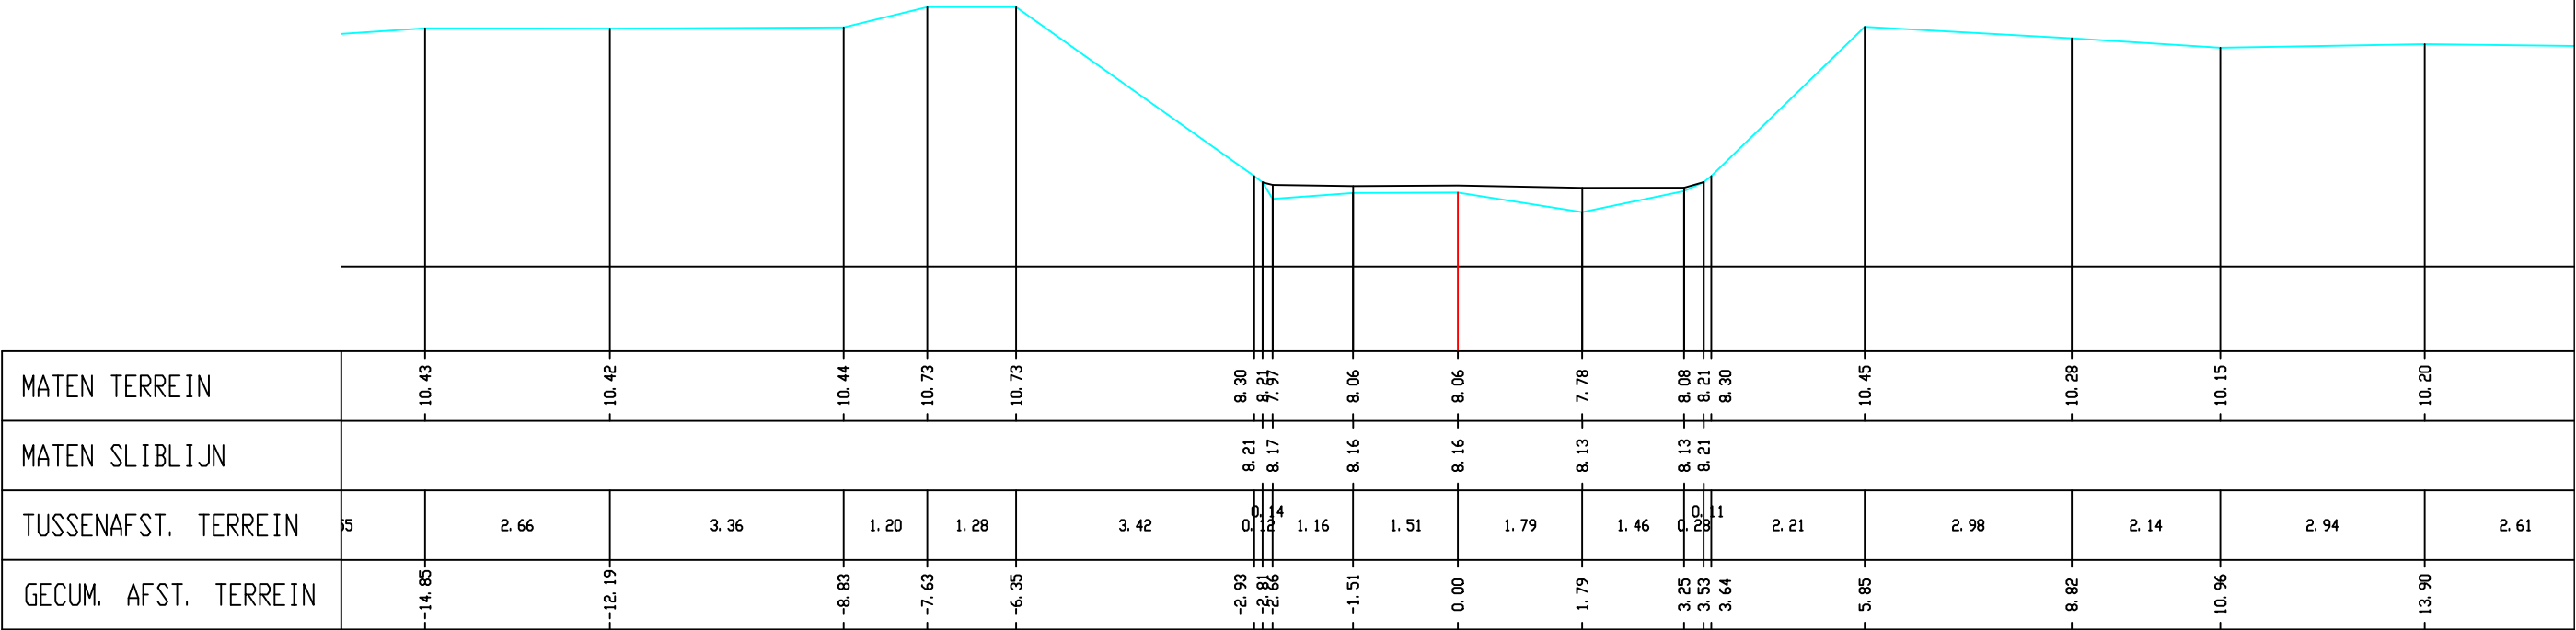

Gemeente Rotselaar_Tremelo

B2013

De Grote Laak

VHAG: 6578

Locatie atlaspunt (LB72):

X-coördinaat: 174503,9029 Y-coördinaat: 185865,0297

DWARSPROFIELPLAN

Atlaspunt - 100

Datum opmeting: 2001-04-24

Schaal: 1/100



**VLAAMS-
BRABANT**