


Legende

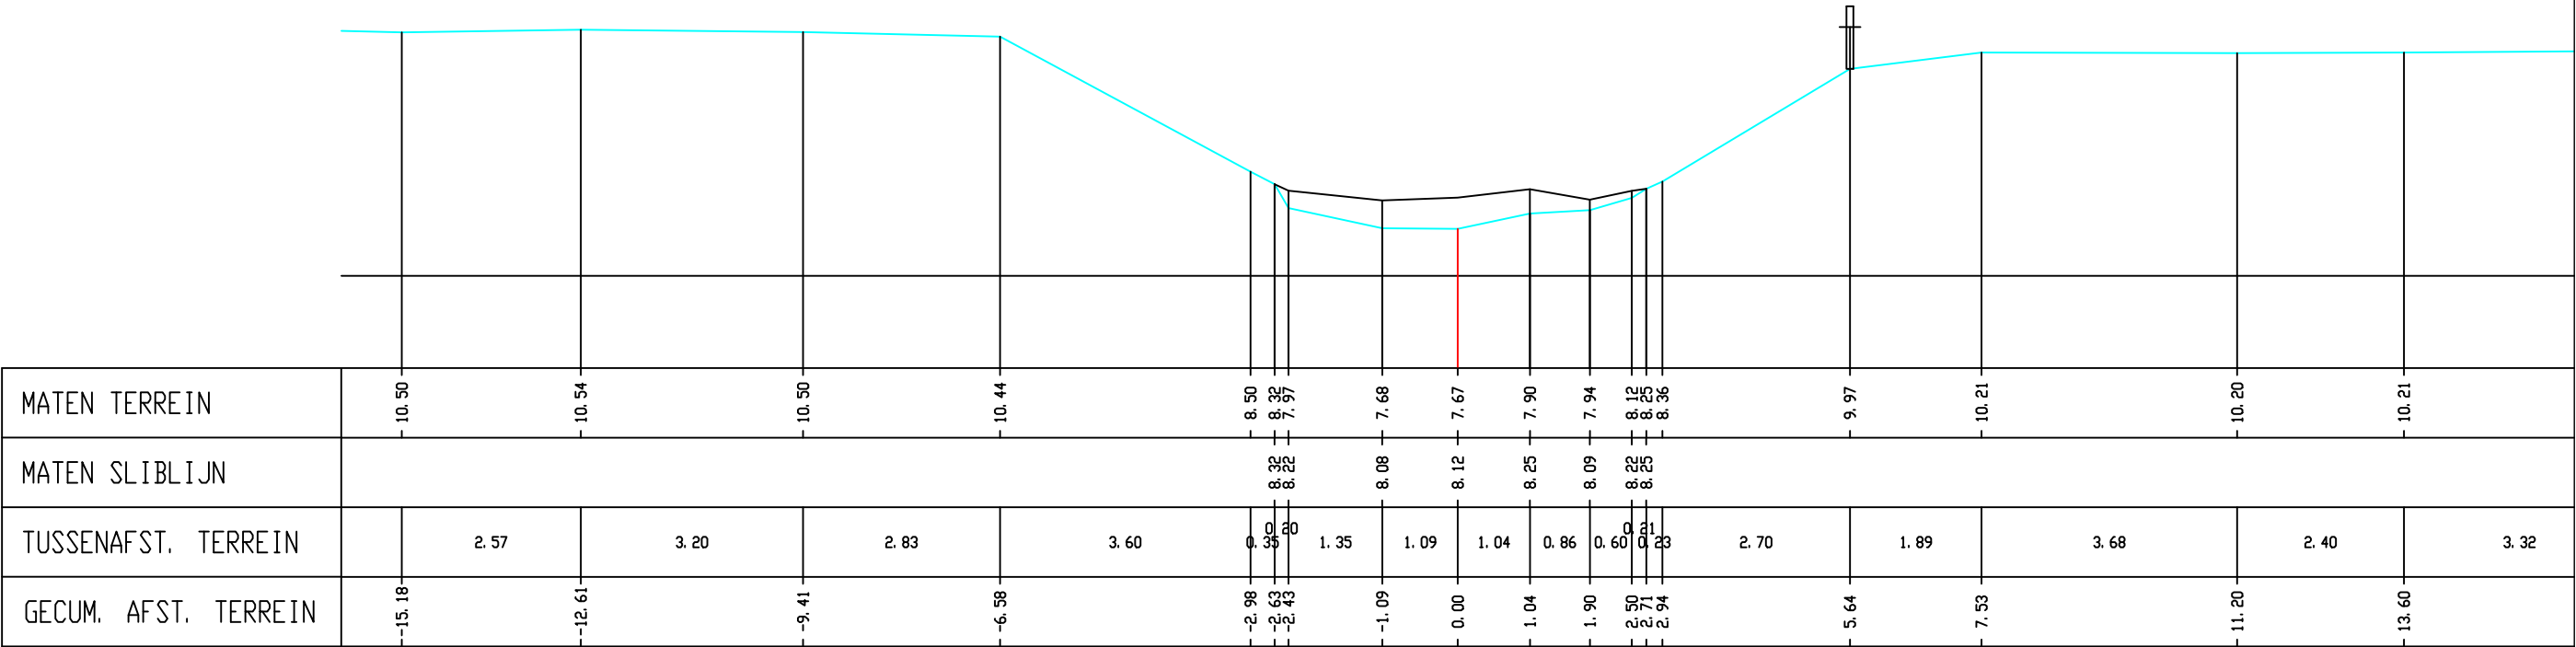

Gemeente Rotselaar_Tremelo

B2013 **De Grote Laak**

VHAG: 6578

Locatie ataspunt (LB72): X-coördinaat: 174609,6899 Y-coördinaat: 185776,3865

DWARSPROFIELPLAN

Ataspunt - 103
Datum opmeting: 2001-04-24
Schaal: 1/100

