


Legende

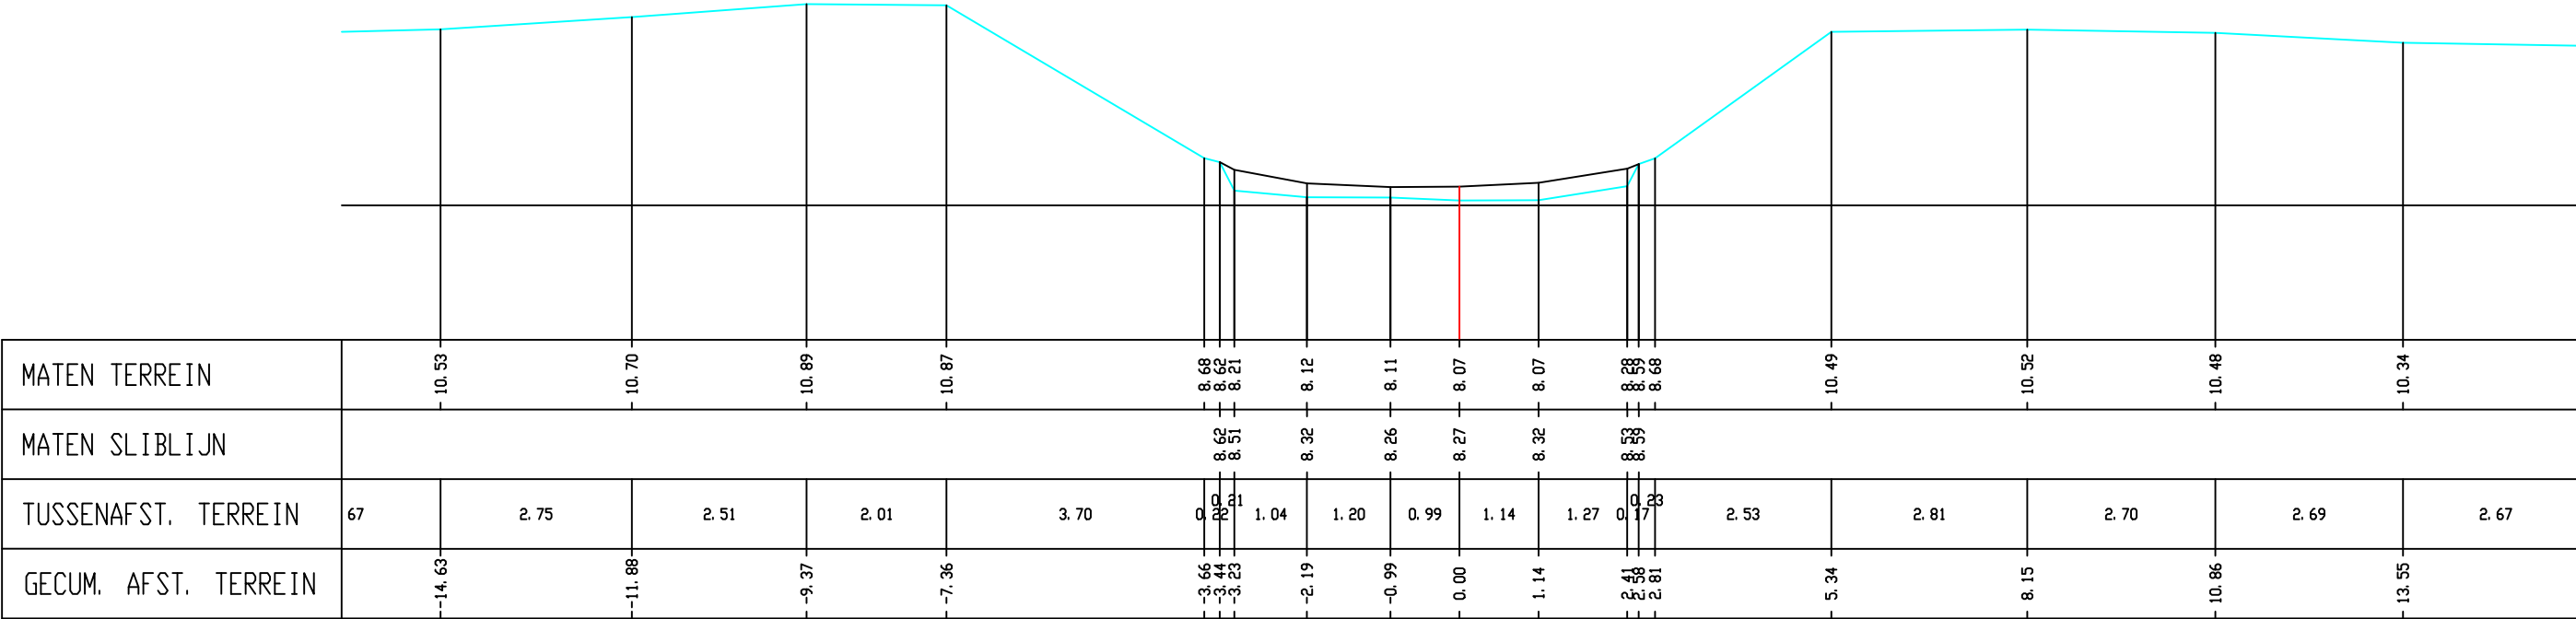

Gemeente Rotselaar_Tremelo

B2013

De Grote Laak

VHAG: 6578

Locatie atlaspunt (LB72): X-coördinaat: 174897,2933 Y-coördinaat: 185865,6386

DWARSPROFIELPLAN

Atlaspunt - 112
Datum opmeting: 2001-04-24
Schaal: 1/100

