


Legende

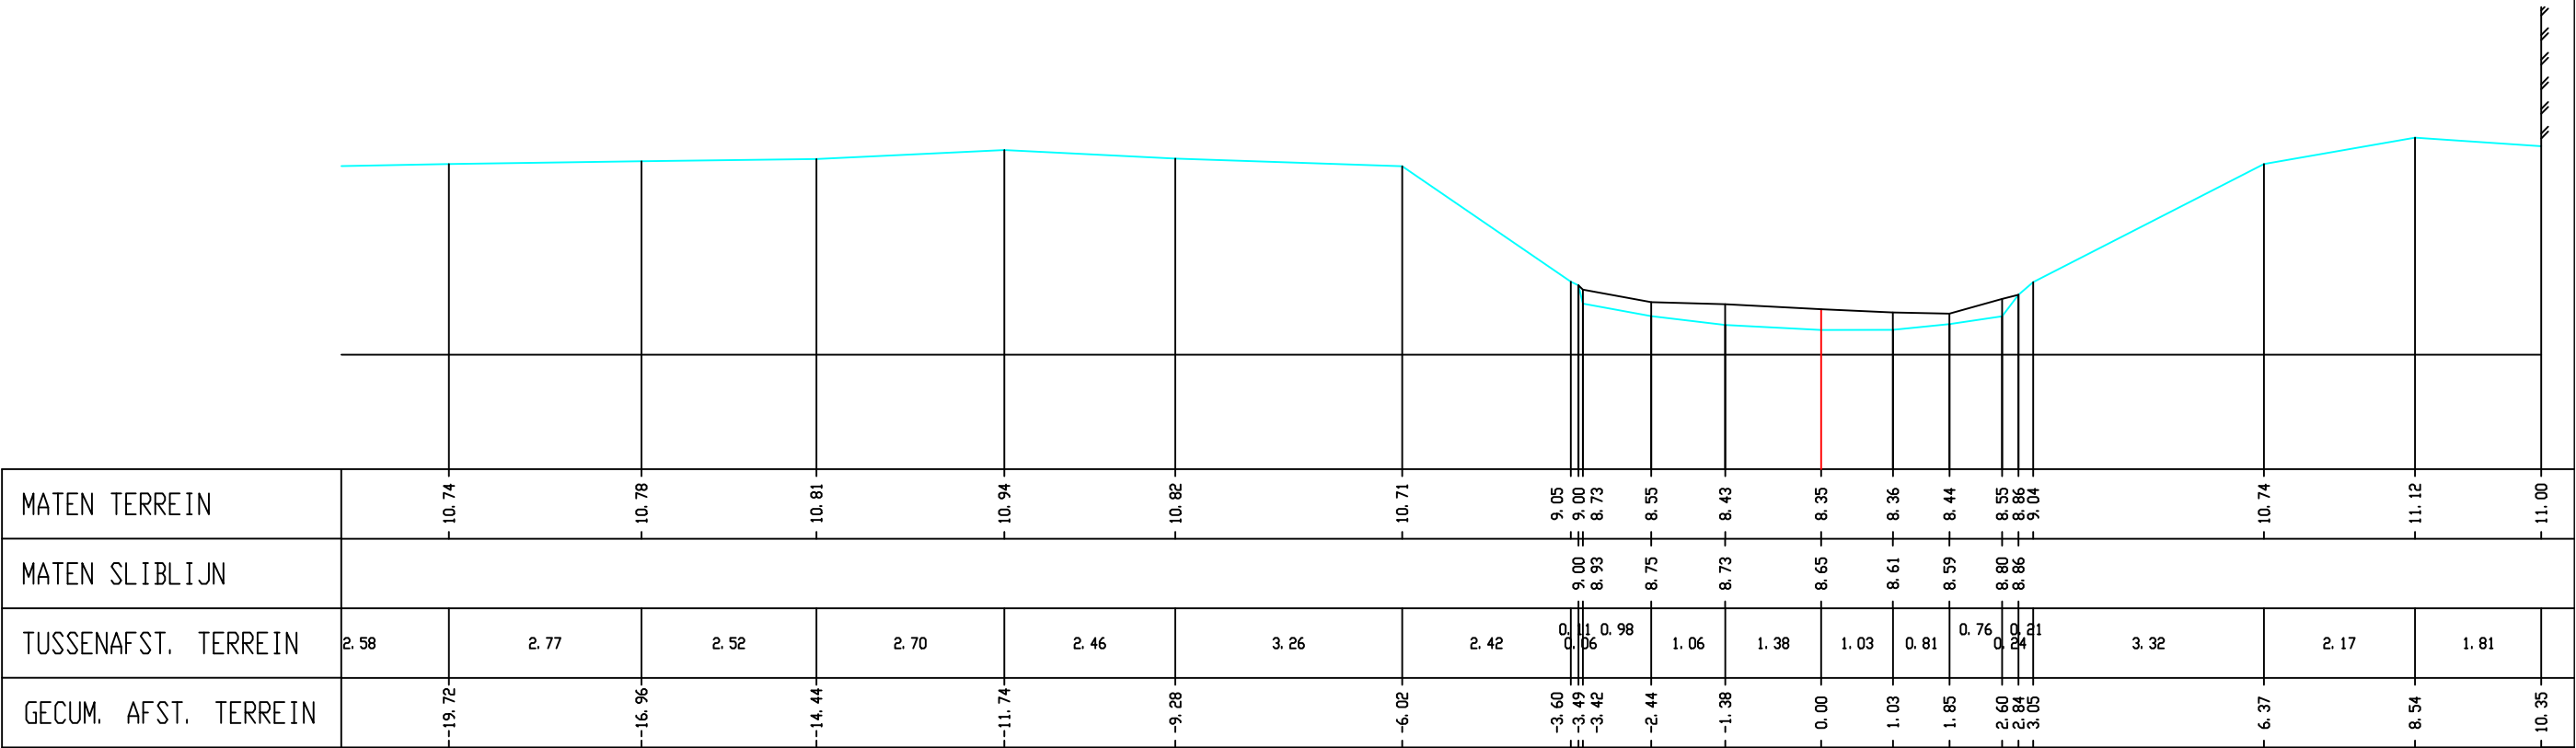

Gemeente Rotselaar_Tremelo

B2013 De Grote Laak

VHAG: 6578

Locatie atlaspunt (LB72): X-coördinaat: 175192,2859 Y-coördinaat: 186094,1534

DWARSPROFIELPLAN

Atlaspunt - 121
Datum opmeting: 2001-04-24
Schaal: 1/100

