
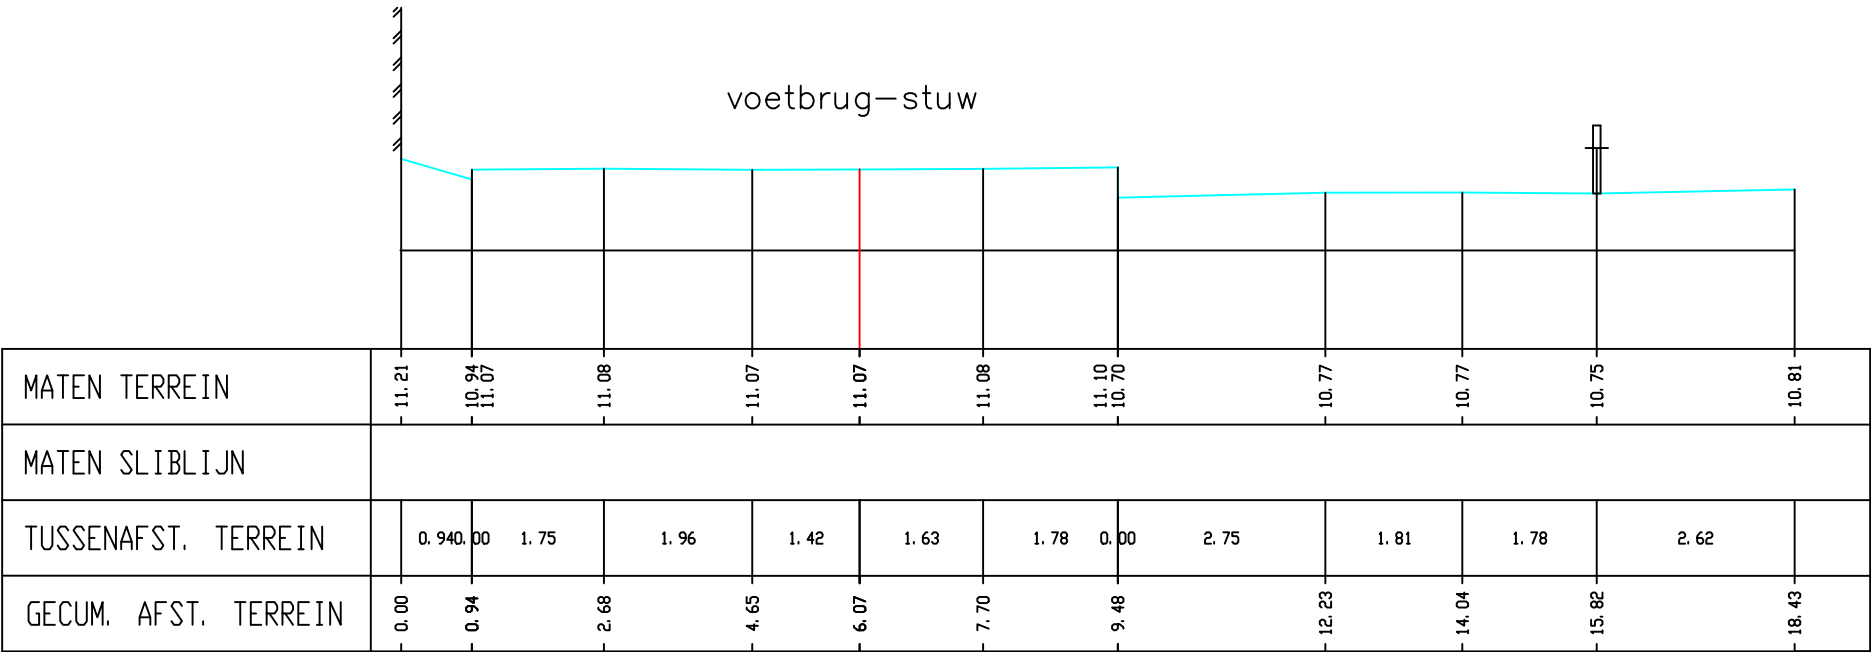


Legende

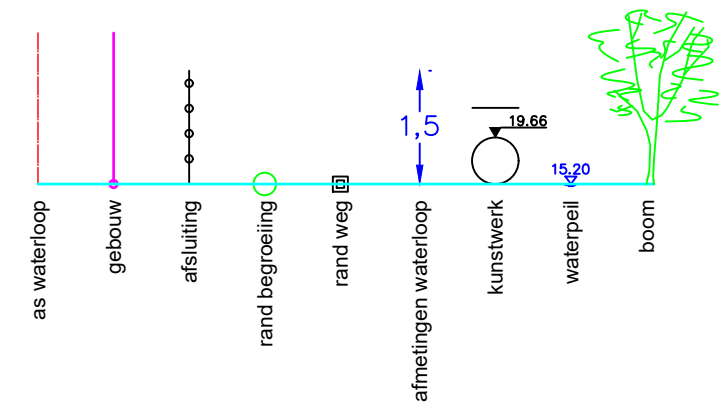

Gemeente Rotselaar_Tremelo

B2013 **De Grote Laak**

VHAG: 6578

Locatie atlaspunt (LB72): X-coördinaat: 175777,0175 Y-coördinaat: 186019,3417

DWARSPROFIELPLAN

Atlaspunt - 137
Datum opmeting: 2001-04-24
Schaal: 1/100

