
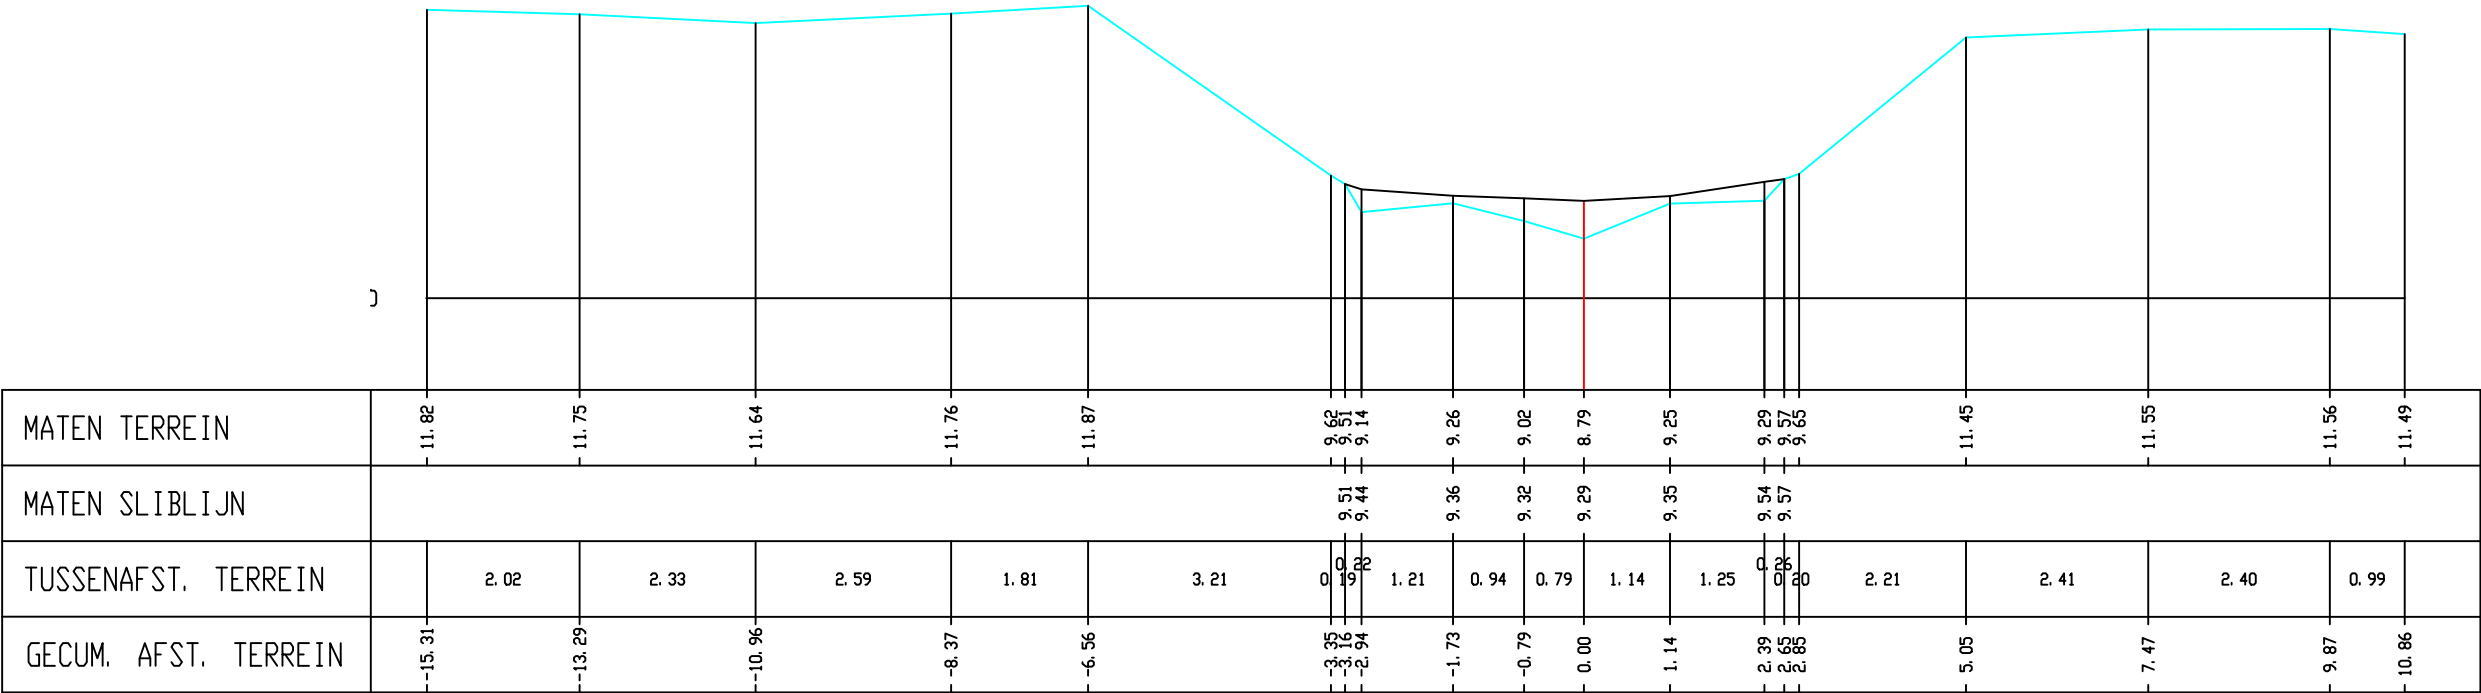


Legende

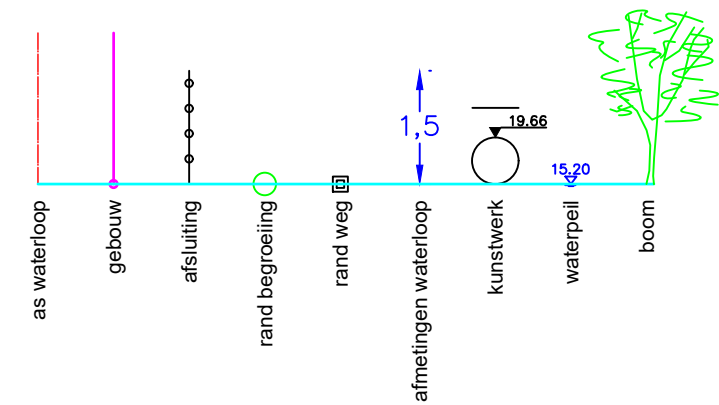

Gemeente Rotselaar_Tremelo

B2013 **De Grote Laak**

VHAG: 6578

Locatie atlaspunt (LB72): X-coördinaat: 177082,2207 Y-coördinaat: 185751,0601

DWARSPROFIELPLAN

Atlaspunt - 173
Datum opmeting: 2001-04-24
Schaal: 1/100

