
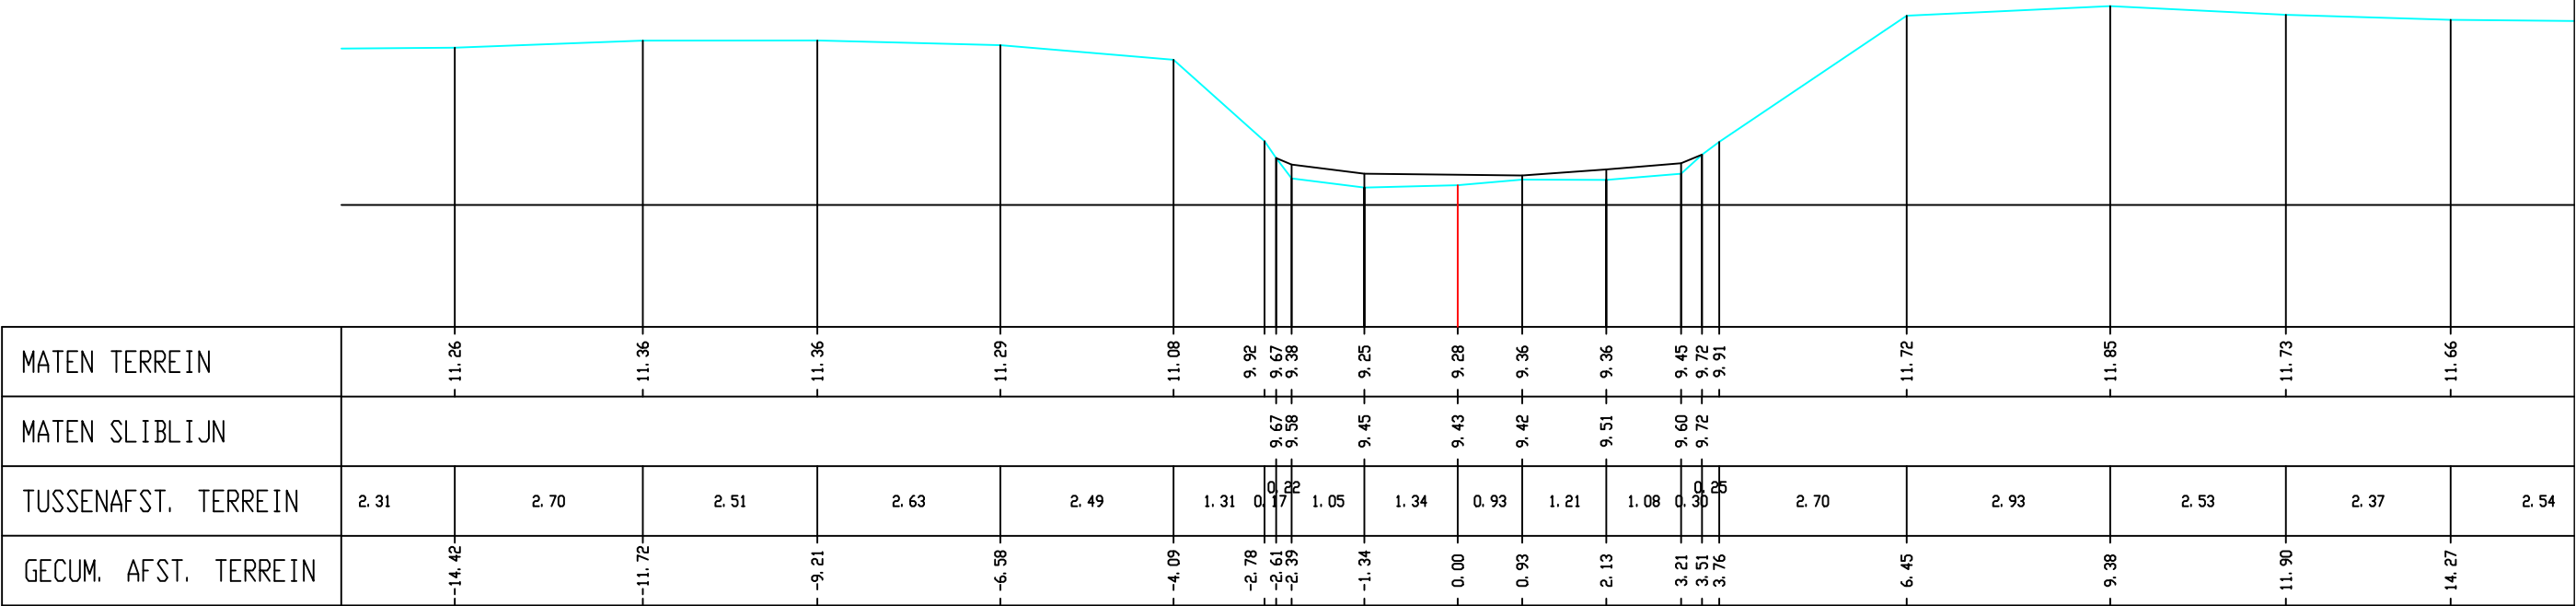


Legende

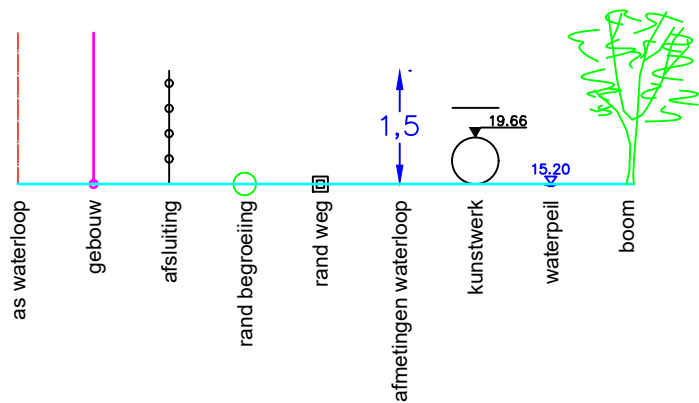

Gemeente Rotselaar_Tremelo

B2013 **De Grote Laak**

VHAG: 6578

Locatie ataspunt (LB72): X-coördinaat: 177197,8023 Y-coördinaat: 185863,4857

DWARSPROFIELPLAN

Ataspunt - 178
Datum opmeting: 2001-04-24
Schaal: 1/100

